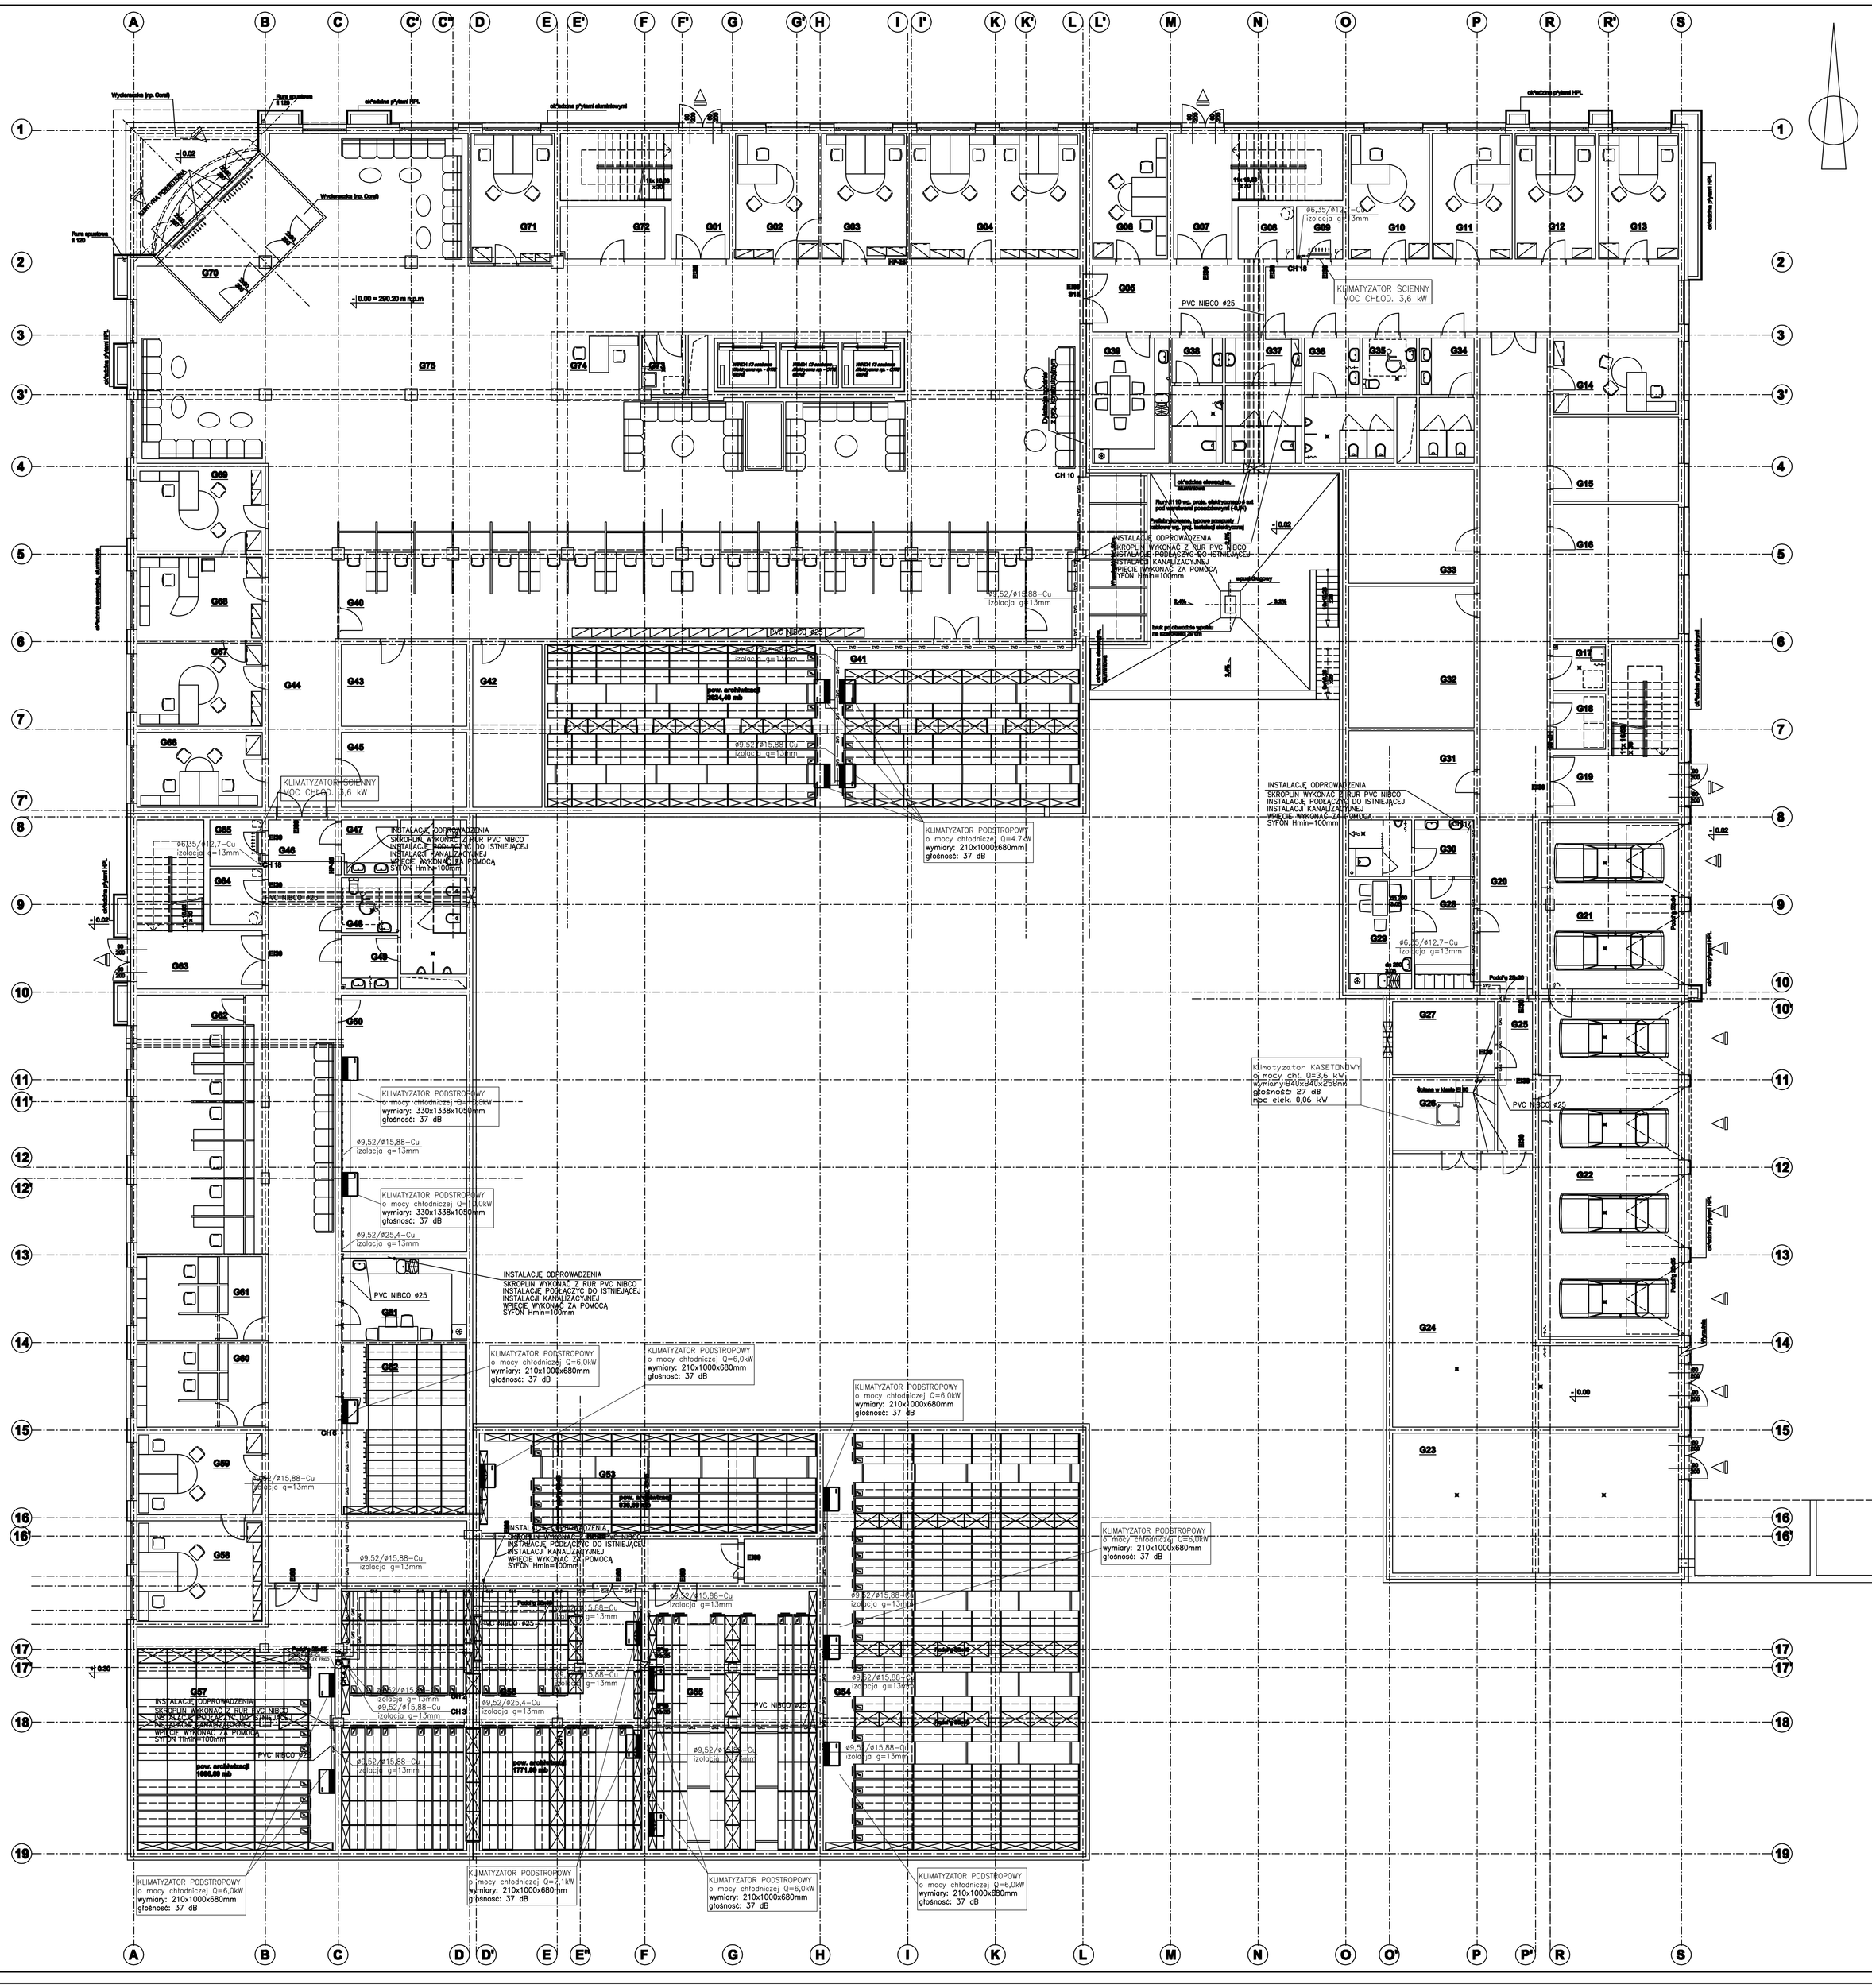

Team s.c.
26-100 Busko-Zdrój, ul. Wojska Polskiego 18a
tel./fax +48 (41) 378 74 65
e-mail: biuro@team.busko.pl

Team s.c.
www.team.busko.pl

Projektował:	mgr inż.Piotr Skrzypek	IK.300/200/06	12.08.2010	
Sprawdził:	inż. Edyta Orłłaska-Pułka	SWIK/0128/POOS/04	12.08.2010	
Opracował:	mgr inż. Wojciech Rokicki		12.08.2010	
	Imię i nazwisko	Nr uprawnień	Data	Podpis

Nazwa obiektu budowlanego:

Budowa budynku pod potrzeby siedziby Starostwa Powiatowego w Kielcach wraz z niezbędnymi urządzeniami infrastruktury technicznej i zagospodarowania terenu.

Adres obiektu budowlanego:

Nr ewid. 1492/3 Kielce, rejon zbiegu ul. ks. Popiełuszki i Wrzosowej

Rzut przyziemia - instalacja klimatyzacji

Projekt:	Skala:	Faza	Branża	Nr rysunku	Indeks
10.1220.06	1:100	PW	W	13	
Opracowano:	Data: 12.08.2010				

Wszelkie prawa zastrzeżone dla Team s.c