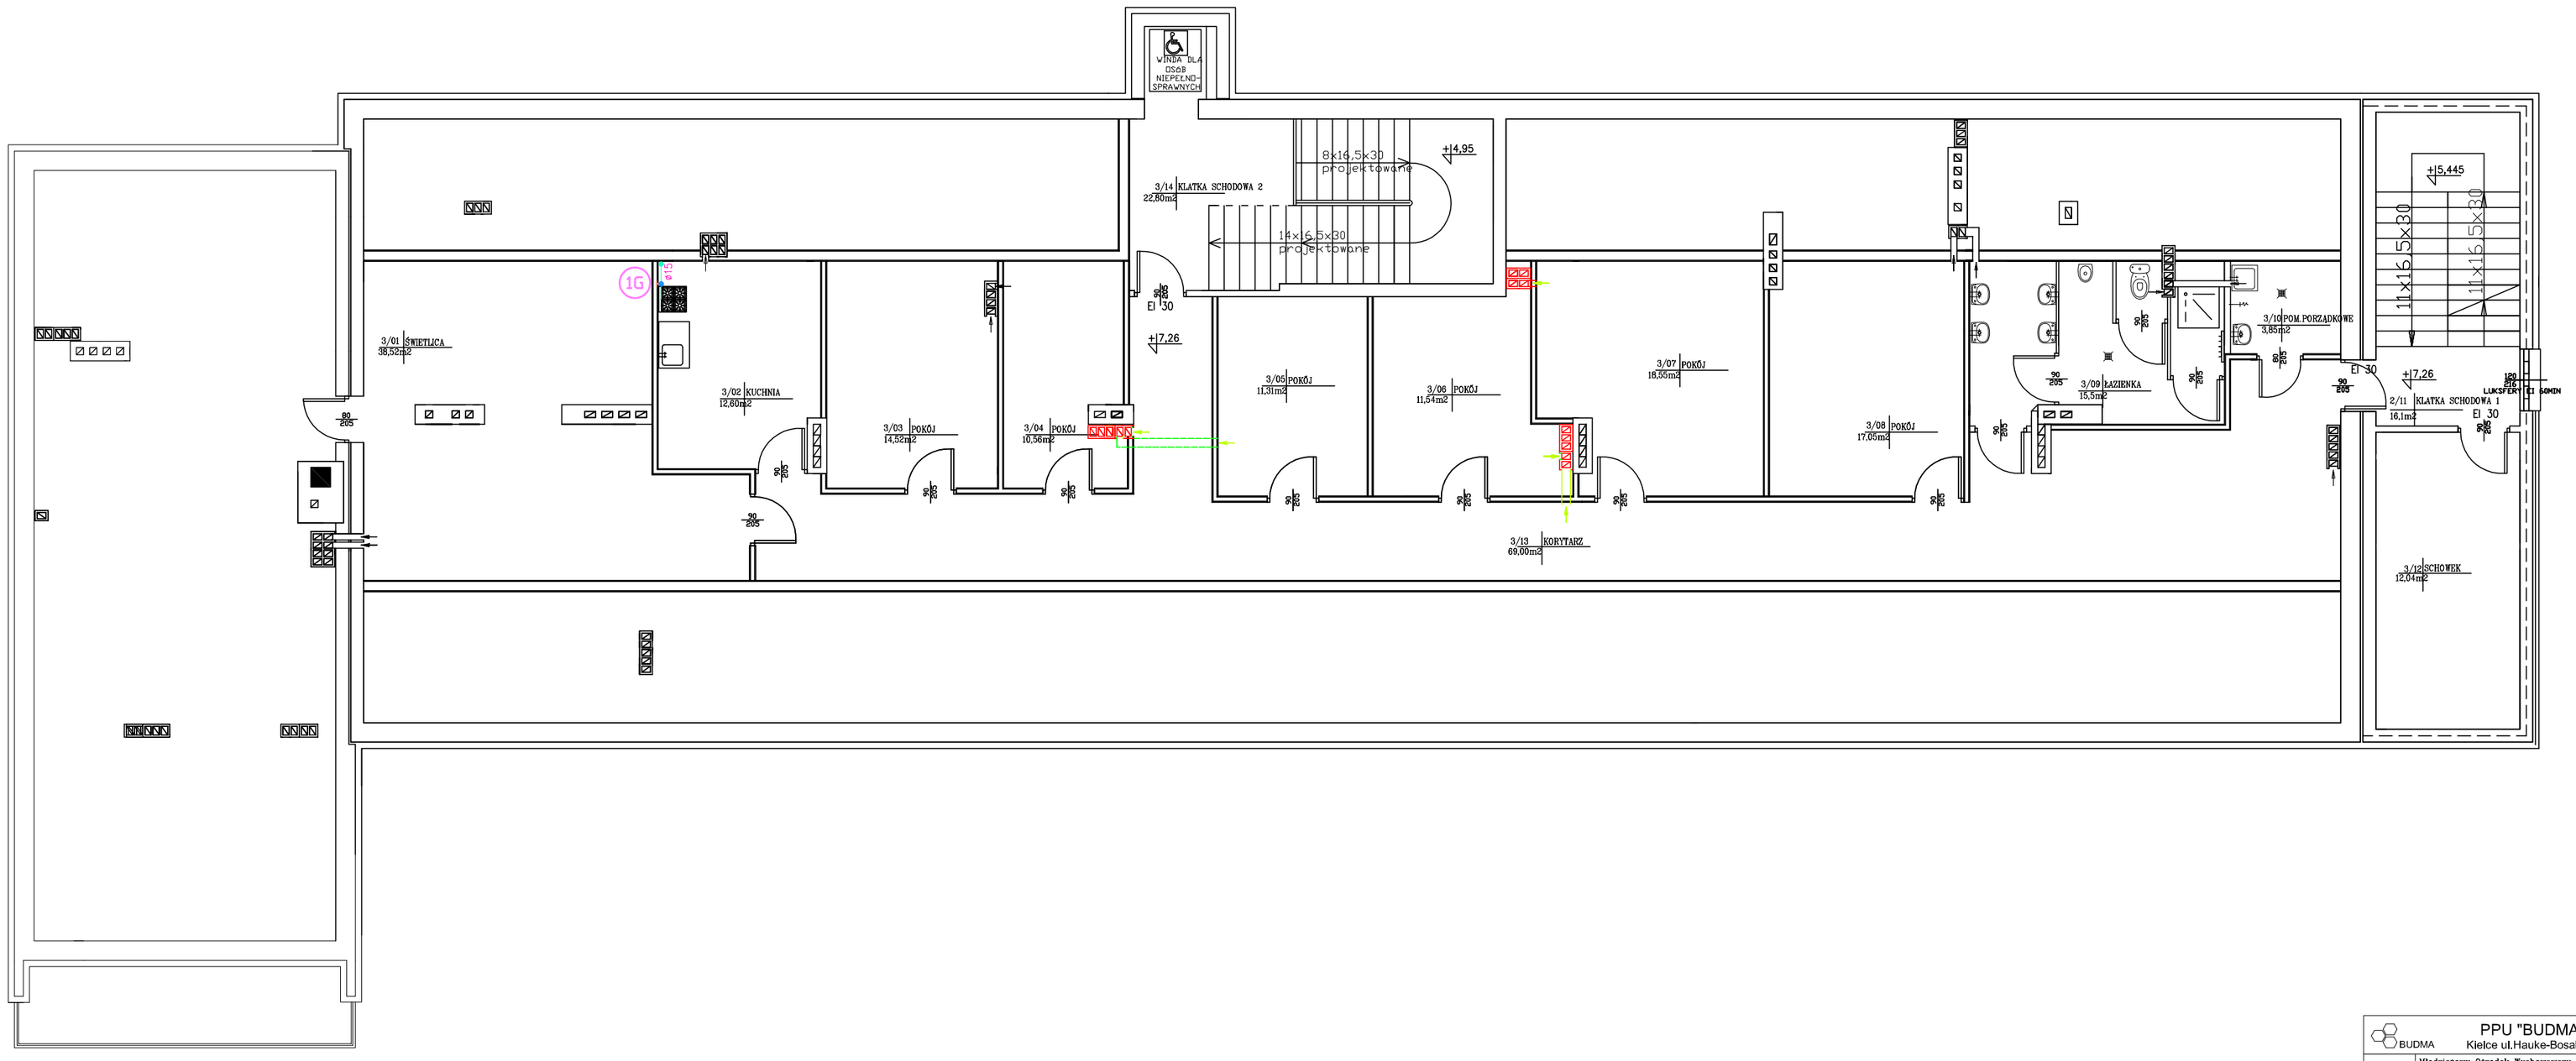

PPU "BUDMA"
Kielce ul.Hauke-Bosaka 9

Obiekt	Młodzieżowy Ośrodek Wychowawczy w Rembowie gm. Raków			
Adres	msc.Rembów, gm Raków Dz.Nr 736			Rys.nr 4
Przedmiot rysunku	RZUT PODDASZA- INSTALACJA GAZU			Skala 1:50
	Nazwisko i Imie	Uprawnienia	Podpis	Data
Projektant	Inż.Andrzej Kwiecień	51/79		12007r.
Opracował	Inż.Andrzej Kwiecień	51/79		12007r.
Sprawdził	Mgr.Renata Kapusta	50/99		12007r.