



A - A
273.5

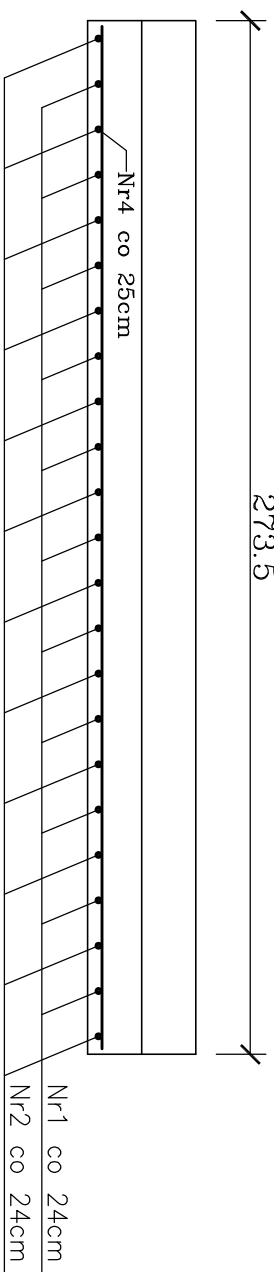

POZ. 2.3 - SCHODY WEJŚCIOWE SKALA 1:20

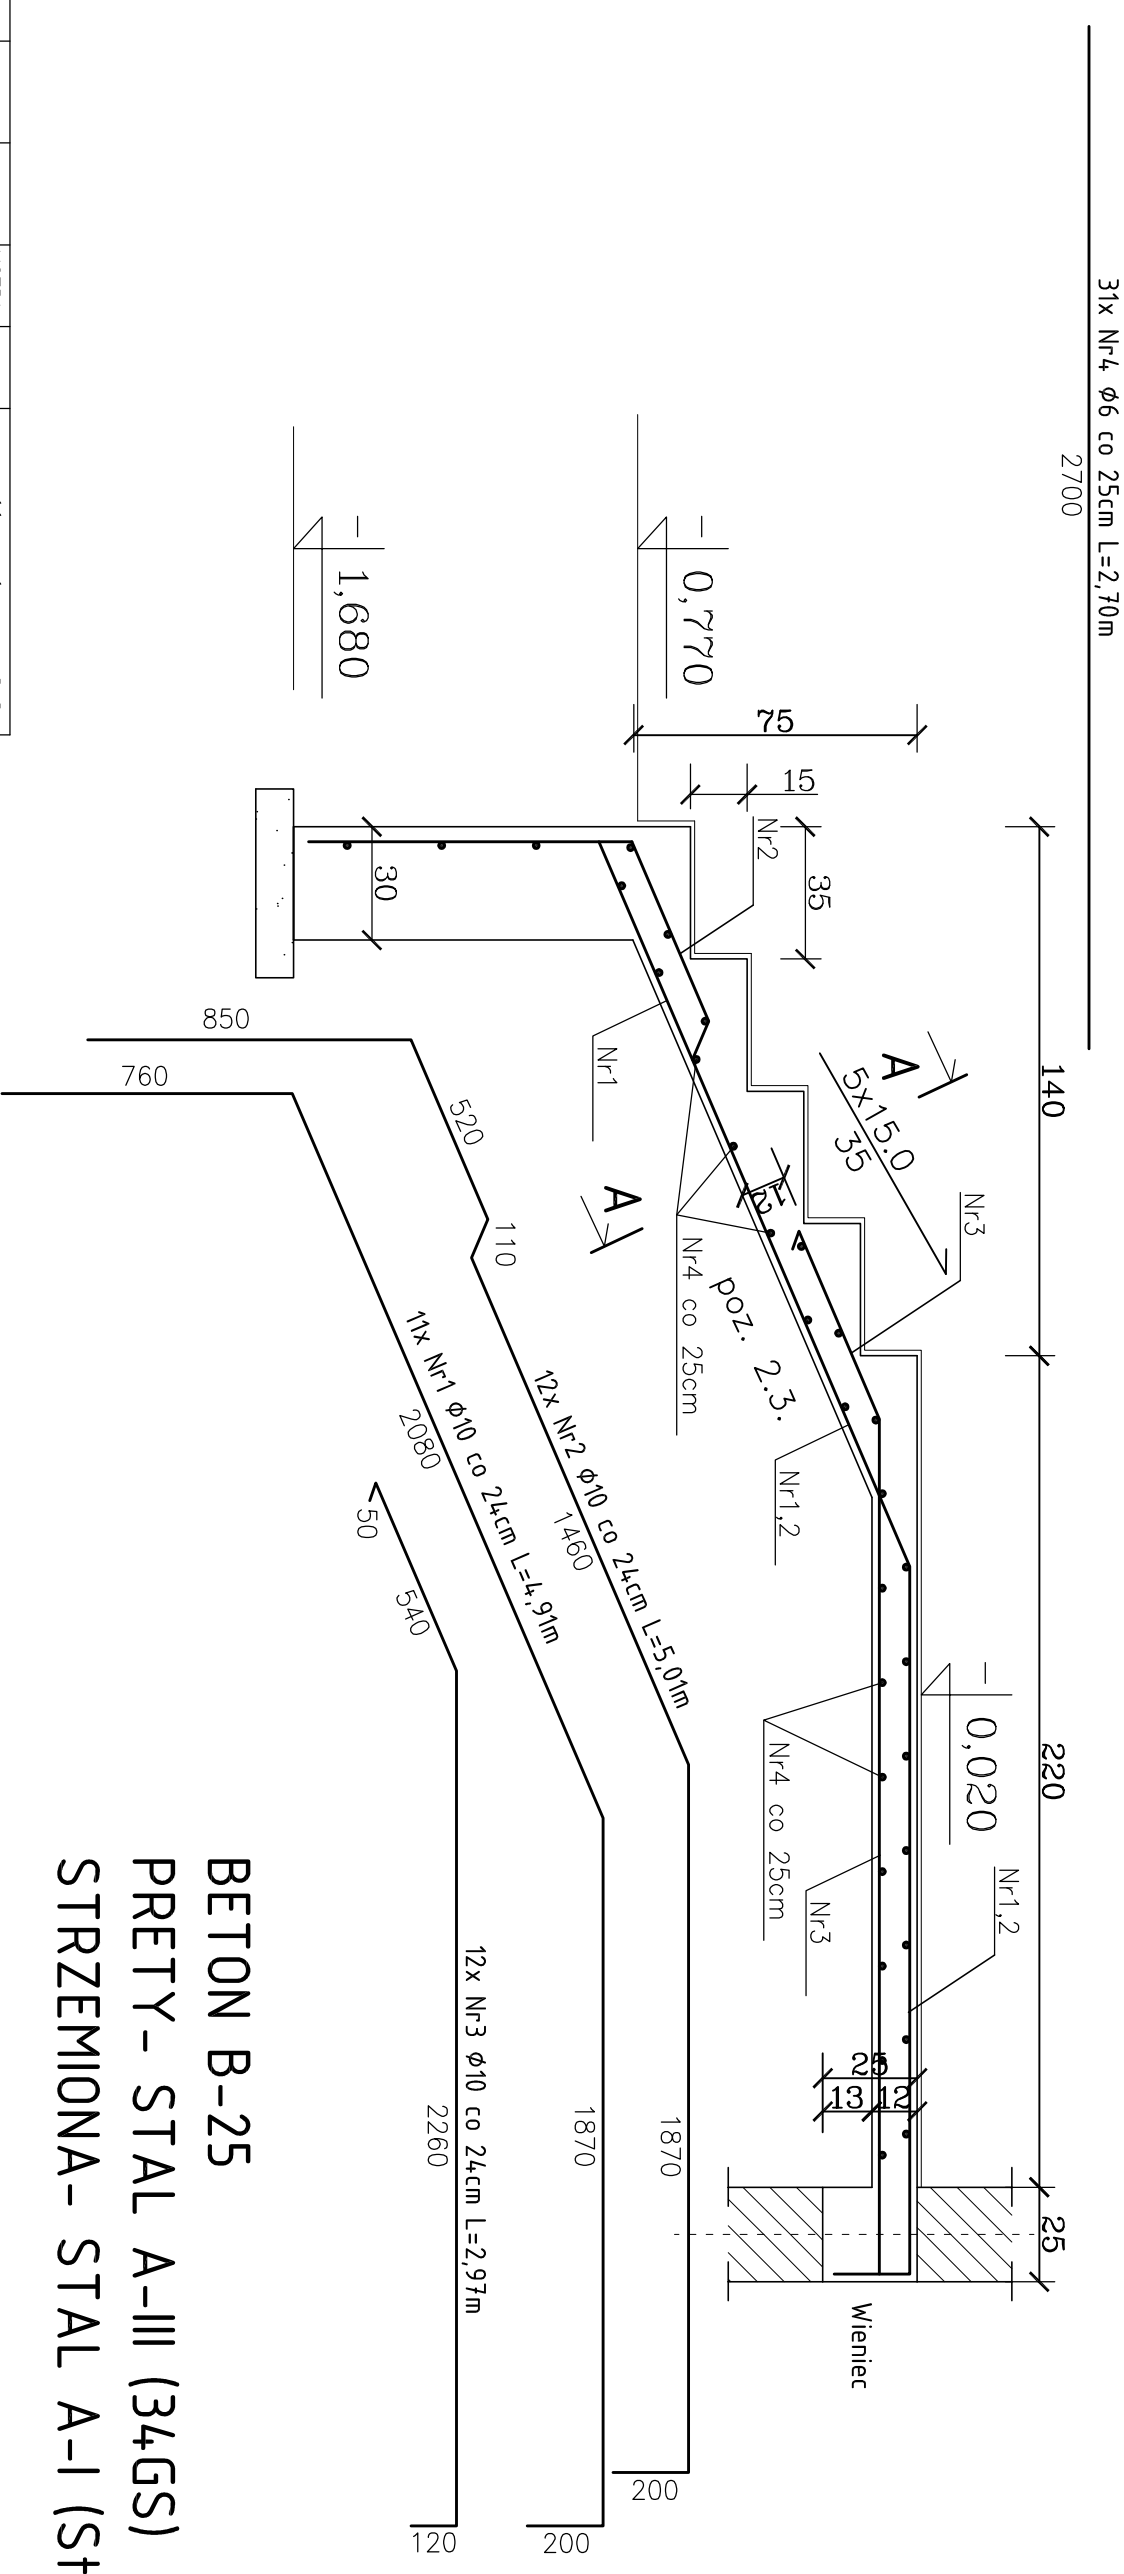

BETON B-25
PRETY - STAL A-III (34GS)
STRZEMIIONA- STAL A-I (ST3S-B)

NUMER PRETA	ŚREDNICA PRETA [mm]	DŁUGOŚĆ PRETA [m]	LICZBA PRETÓW W ELEMEN.	LICZBA ELEMEN. W BUD.	DŁUGOŚĆ DLA ŚREDNICY [m]				
					ST3S-b Ø 6	Ø 8	Ø 10	Ø 12	
1	10	4.91	11					54,01	
2	10	5.01	12					60,12	
3	10	2.97	12	1				35,64	
4	6	2.70	31					83,70	
RAZEM [m]					83,70				149,77
CIEŻAR 1m PRETA [kg/m]					0,222	0,395	0,617	0,888	
CIEŻAR OGÓLNY [kg]					18,60		92,50		
RAZEM [kg]					18,60		92,50		

		PPU "BUDMA" Kielce ul. Hauke Bosaka 9	
Obiekt	Młodzieżowy Ośrodek Wychowawczy w Rembowie gm. Raków - Budynek Główny		
Adres	Rembów, gm Raków - działka nr 736	Rys.nr	K-9
Przedmiot rysunku	Schody zewnętrzne poz.2.3.	Skala	1:20
Projektant	mgr inż. Witold Korus	Uprawnienia	164/KL/89
Opracował	inż. Krzysztof Oles	Podpis	
Sprawił	mgr inż. Marek Mazurkiewicz	Data	04.2007r.
			04.2007r.