


KOMPLEKSOWE SYSTEMY DOCIEPLEŃ

ZAKOŃCZENIE DOCIEPLENIA ŚCIANY W OBRĘBIE OKAPU

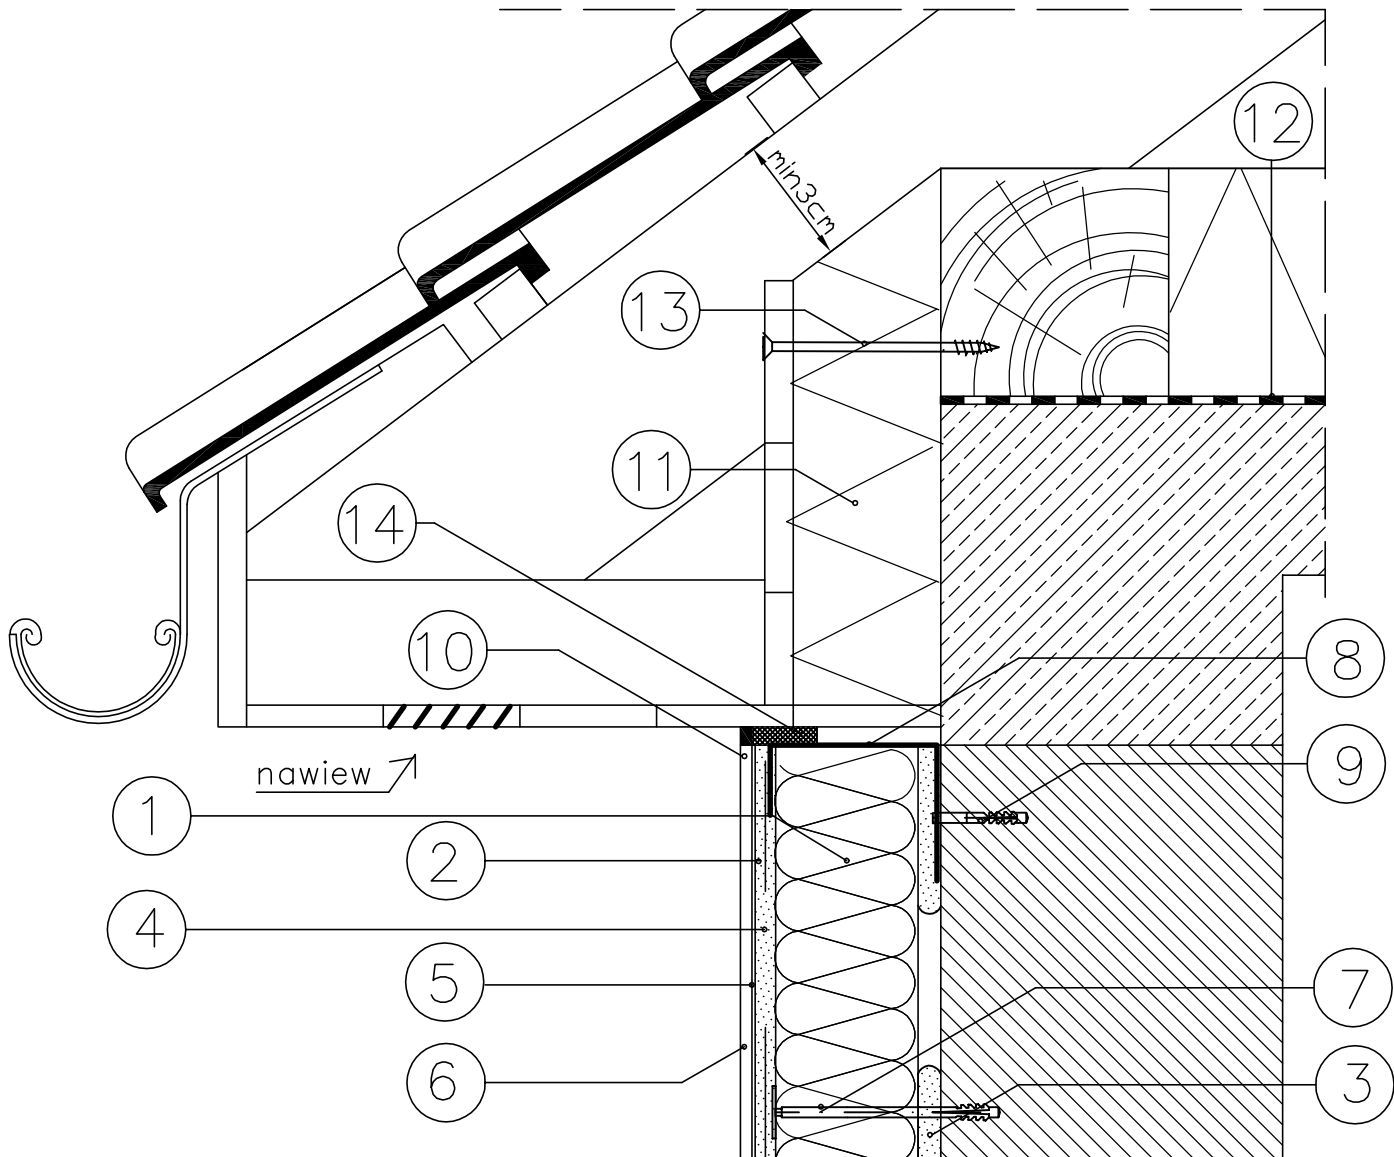

1. ELEWACYJNA PŁYTA ZE STYROPIANU
2. ZAPRAWA KLEJOWA
3. ZAPRAWA KLEJOWA
4. SIATKA ZBROJĄCA Z WŁÓKNA SZKLANEGO
5. PODKŁAD TYNKARSKI
6. CIENKOWARSTWOWY TYNK STRUKTURALNY
7. KOŁEK DO MOCOWANIA TERMOIZOLACJI
8. LISTWA ALUMINIOWA
9. WKRĘT STALOWY W TULEJI ROZPRĘŻNEJ TERMOPLASTYCZNEJ
10. MASA SILIKONOWA
11. WEŁNA MINERALNA
12. PAROIZOLACJA
13. WKRĘT DO DREWNA
14. TAŚMA ROZPRĘŻNA



BUDMA

PPU "BUDMA"

Kielce ul. Hauke-Bosaka 9

Obiekt	Młodzieżowy Ośrodek Wychowawczy w Rembowie gm. Raków – Budynek Gospodarczy		
Adres	msc. Rembów, gm. Raków Dz. Nr 736		Rys. nr 28
Przedmiot rysunku	ZAKOŃCZENIE DOCIEPLENIA ŚCIANY W OBRĘBIE DACHU		Skala 1:10
	Nazwisko i Imię	Uprawnienia	Podpis
Projektant	mgr inż. arch. Roman Mirowski	215/KL/72	
Opracował	inż. Anna Kmieć		
Sprawdził	mgr inż. arch. Kamil Biskup	SW-30/2006	
			Data
			IV.2007r.
			IV.2007r.
			IV.2007r.