Województwo: ŚWIĘTOKRZYSKIE
Powiat: KIELECKI
Gmina: CHĘCINY
Miejscowość: STAROCHĘCINY
Skala: 1:1000
Nr mapy: MAPA NUMERYCZNA

Nie wyklucza się istnienie w terenie - a nie wykazanych na niniejszej mapie - obiektów budowlanych, urządzeń budowlanych, a także urządzeń podziemnych, naziemnych i nadziemnych, które nie były zgłoszone do inwentaryzacji lub o których brak jest informacji w Powiatowym Ośrodku Dokumentacji Geodezyjnej i Kartograficznej w Kielcach

Zgodnie z art. 1 ustawy z dnia 17.05.1989r. - Prawo geodezyjne i kartograficzne / t.j. Dz. U. 2000r. Nr 100, poz. 1086, ze zm./ rozpowszechnianie, rozprowadzanie oraz reprodukowanie w celu rozpowszechniania i rozprowadzania niniejszej mapy wymaga zezwolenia Starosty .....

Starostwo Powiatowe w Kielcach
Powiatowy Ośrodek Dokumentacji Geodezyjnej i Kartograficznej
Poświadcza się zgodność niniejszej mapy z oryginałem przyjętym do państwowego zasobu geodezyjnego i kartograficznego w dniu 2007-06-06 i zaewidencjonowano pod nr 2527 - 28 /2007
Niniejsza mapa nie może służyć dla celów prawnych
KIEROWNIK
Powiatowego Ośrodka Dokumentacji Geodezyjnej i Kartograficznej
Kielce, dn. 09.07.2008
mgr inż. Zofia Stelmasińska

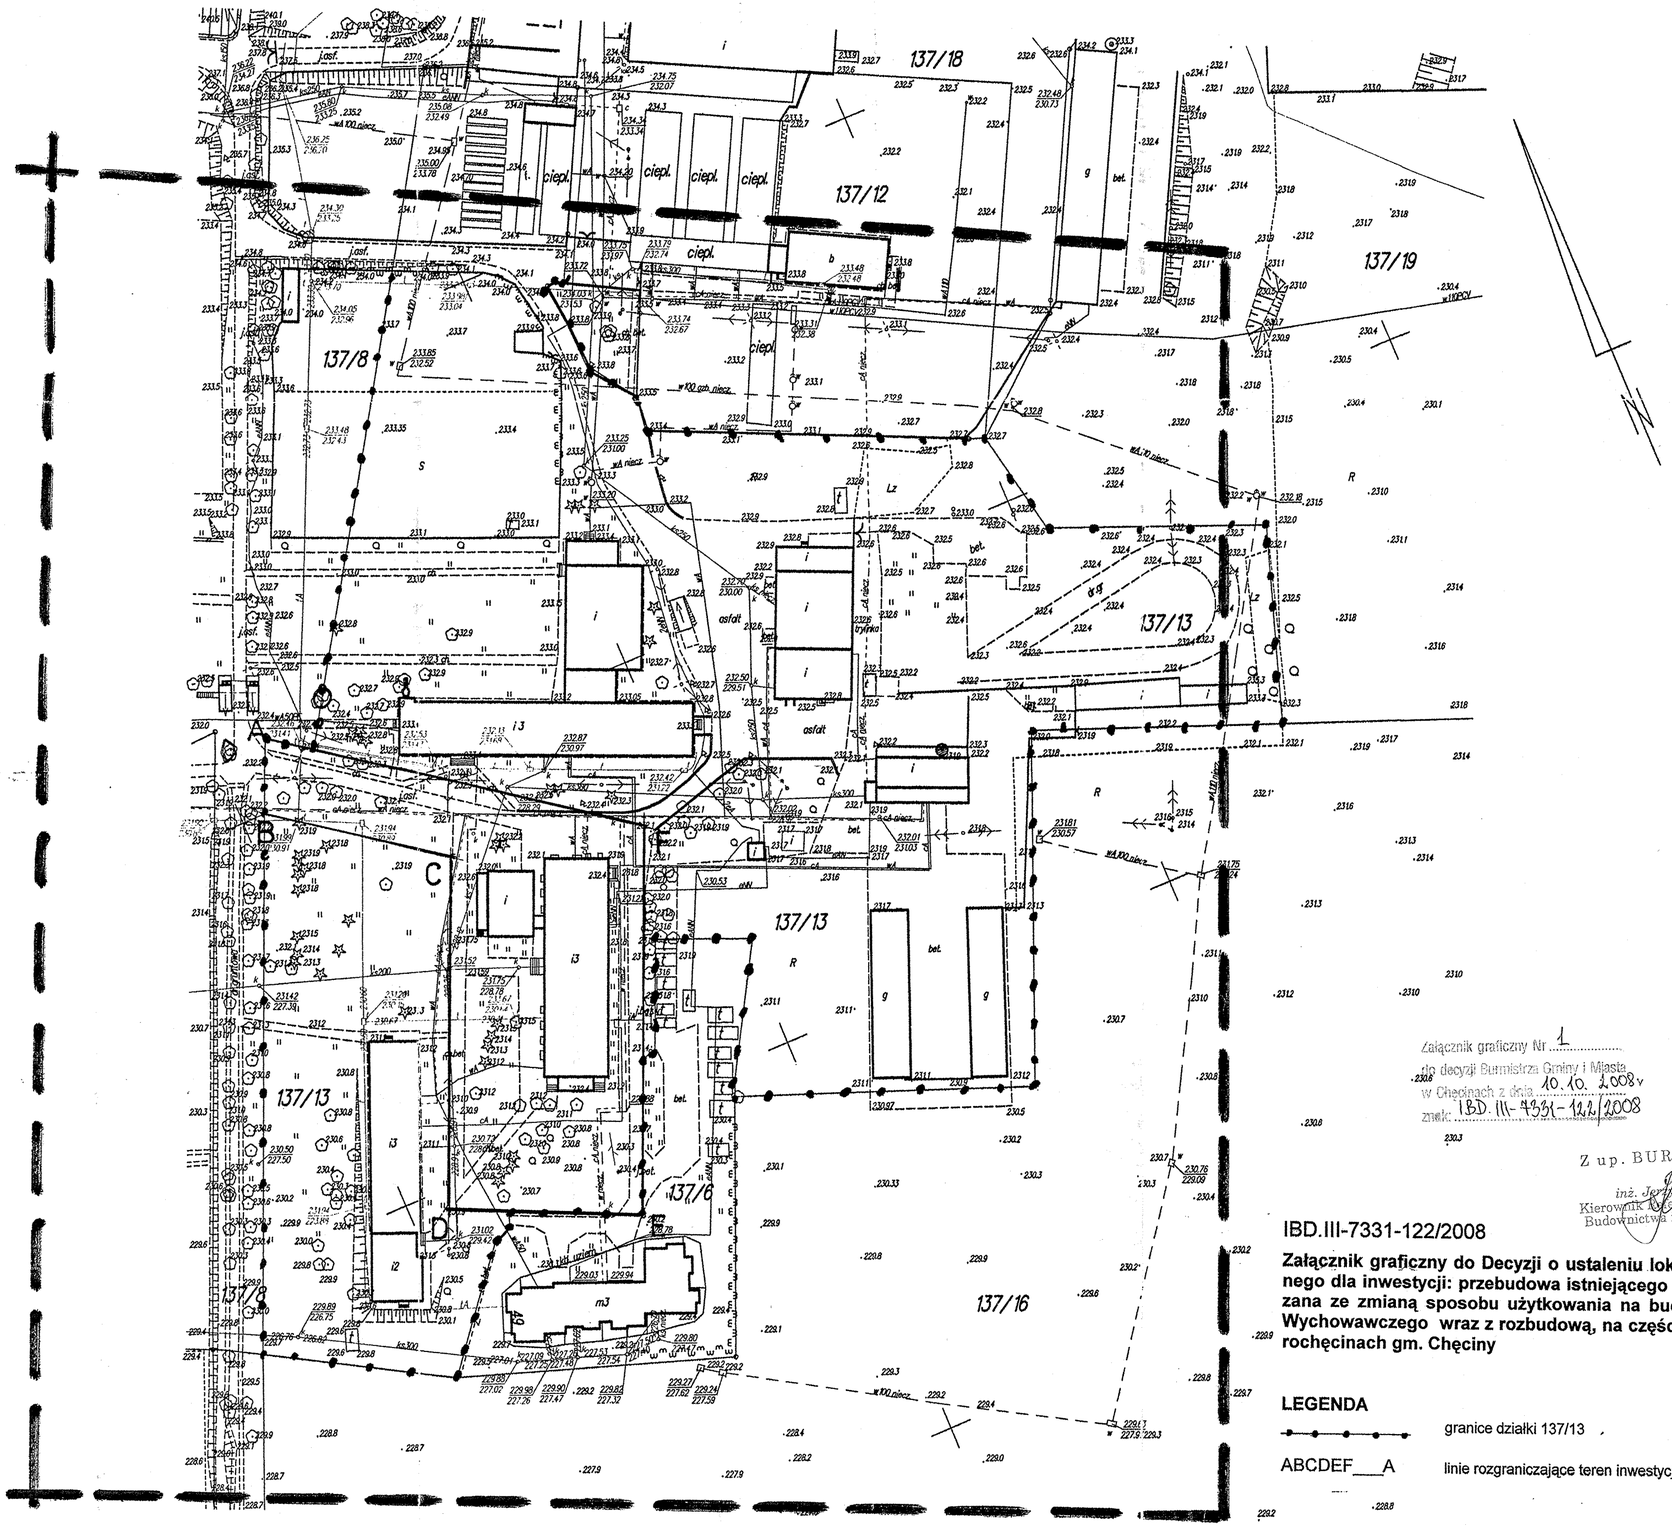

Załącznik graficzny Nr 1
do decyzji Burmistrza Gminy i Miasta
w Chęcinach z dnia 10.10.2008 r.
znak: IBD.III-7331-122/2008

Z up. BURMISTRZA
inż. Jerzy Kozicki
Kierownik Referatu Inwestycji, Budownictwa i Drogownictwa

IBD.III-7331-122/2008

Załącznik graficzny do Decyzji o ustaleniu lokalizacji inwestycji celu publicznego dla inwestycji: przebudowa istniejącego budynku byłego internatu związana ze zmianą sposobu użytkowania na budynek Młodzieżowego Ośrodka Wychowawczego wraz z rozbudową, na części działki nr ewid. 137/13 w Starochęcinach gm. Chęciny

LEGENDA

●—●—●—●	granice działki 137/13
ABCDEF___A	linie rozgraniczające teren inwestycji