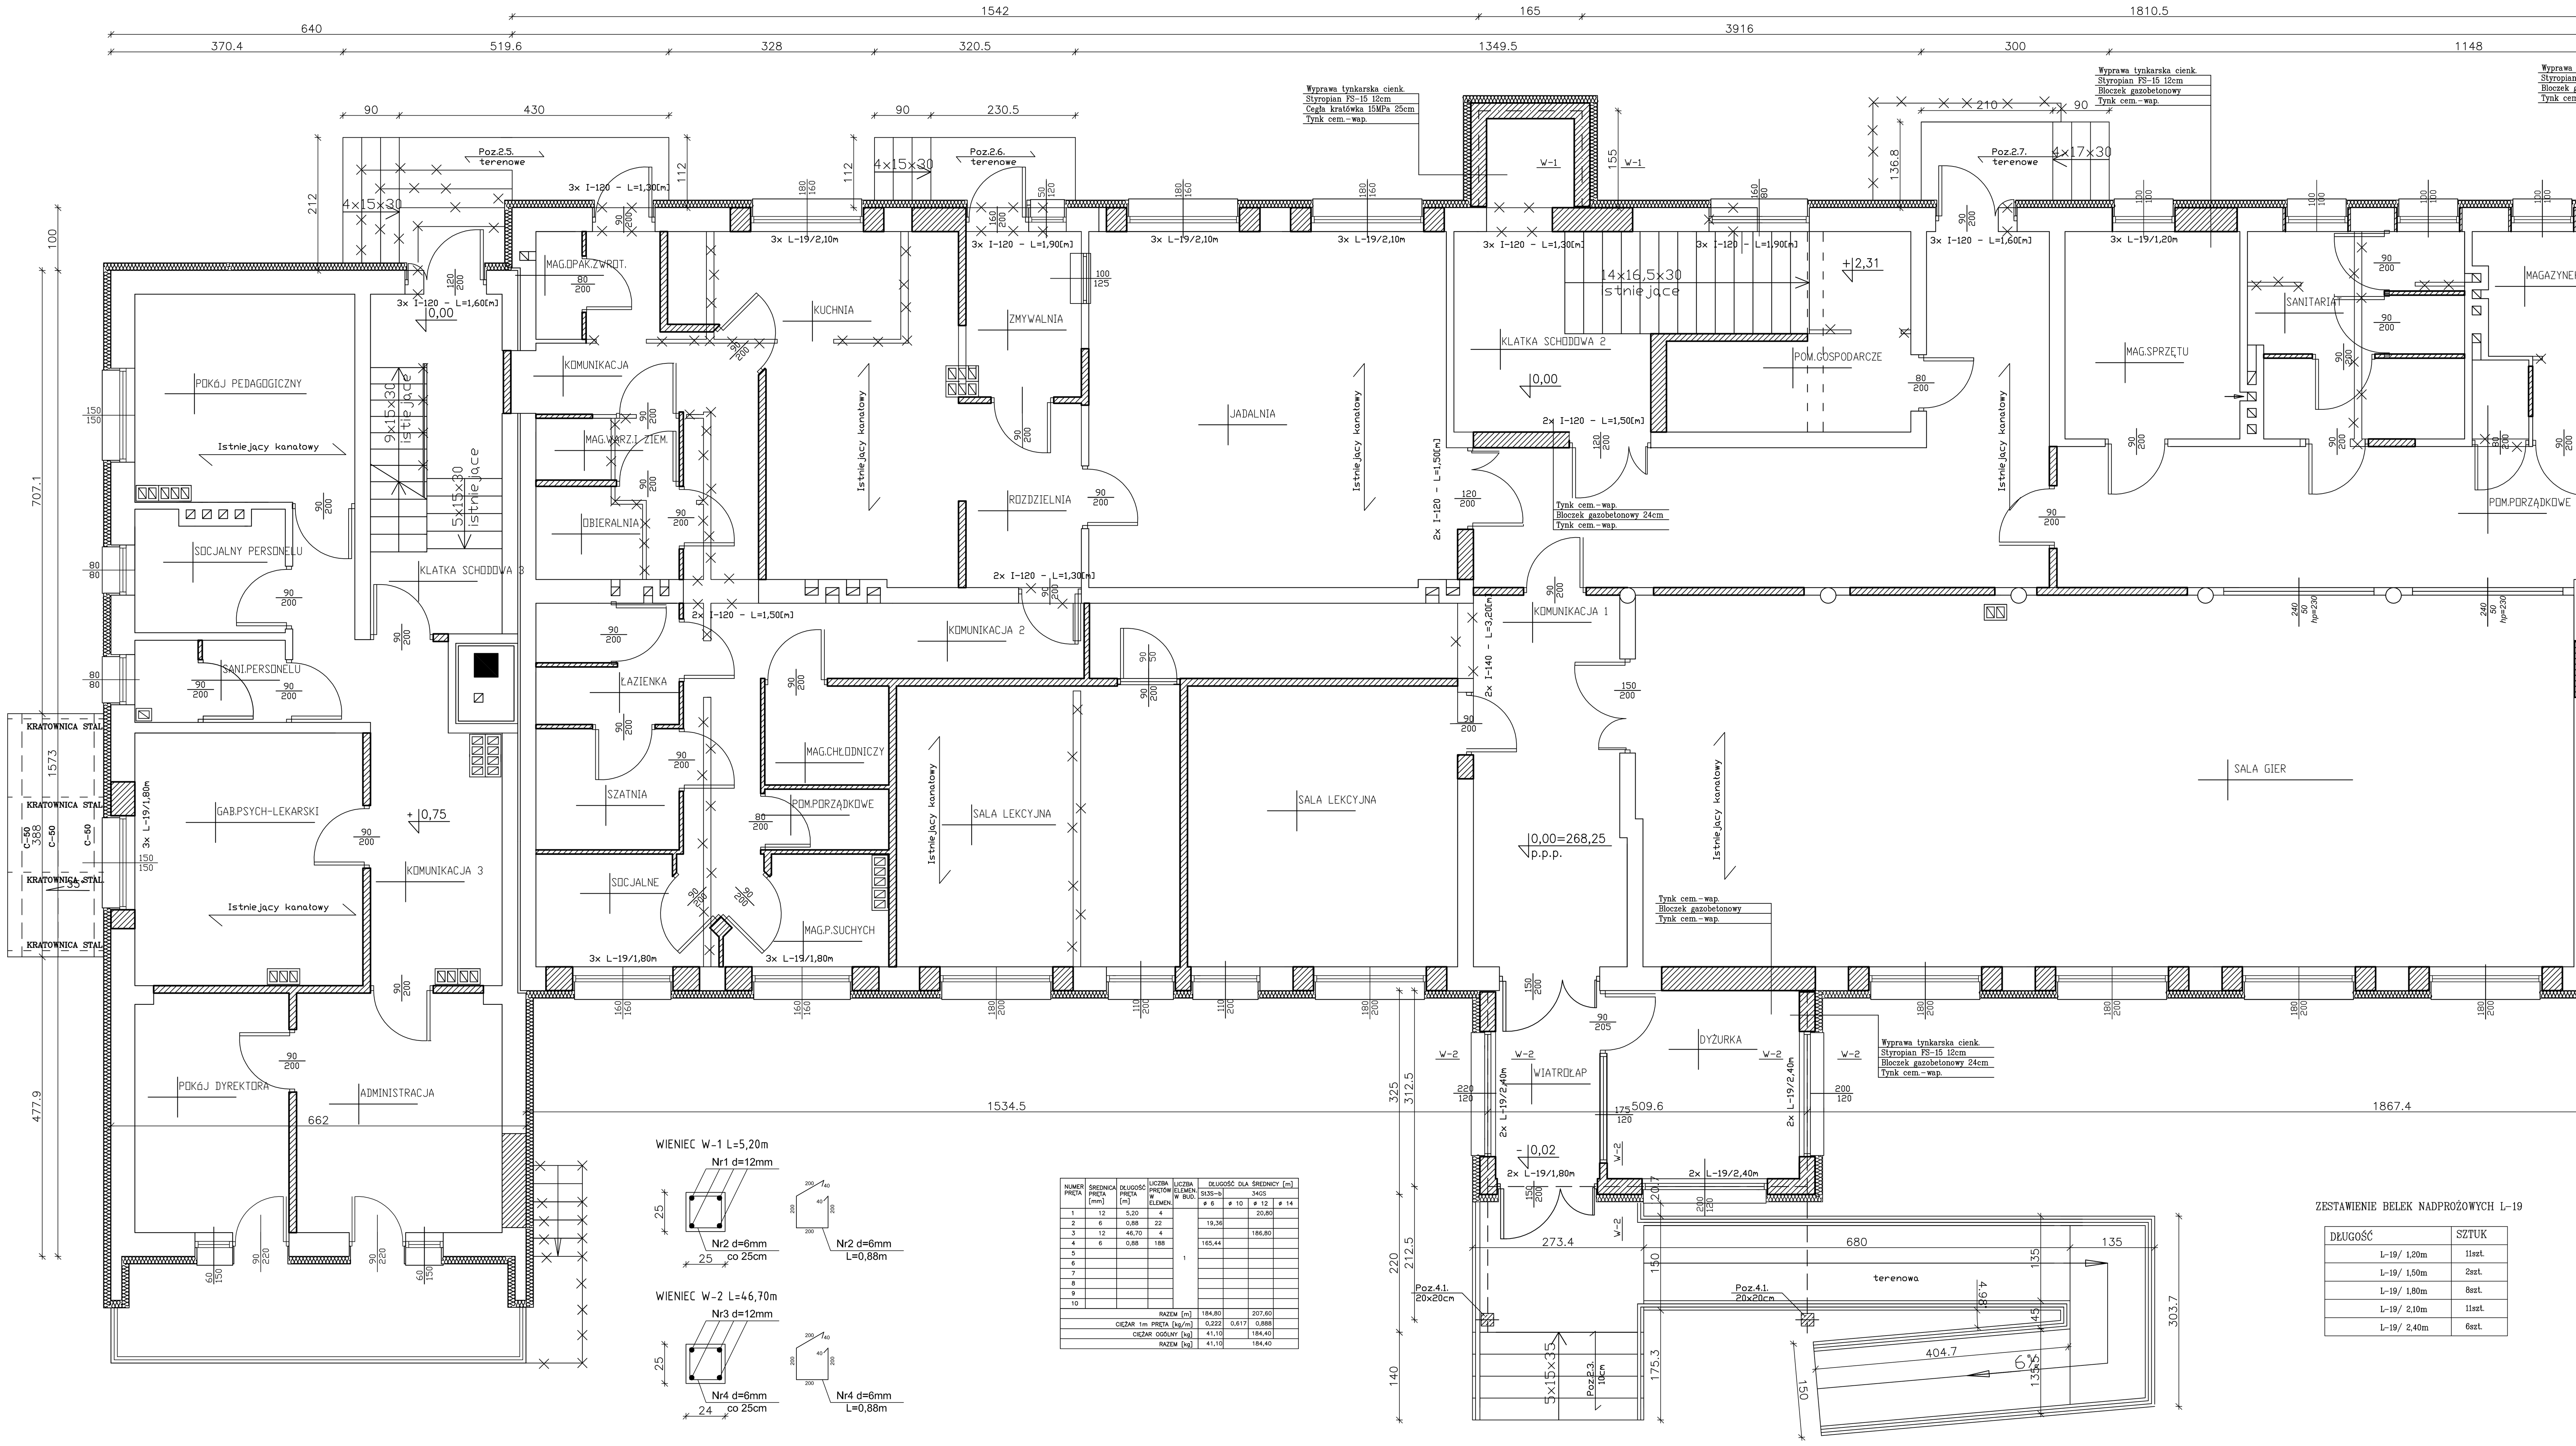

NUMER PRĘTA	ŚREDNICA PRĘTA [mm]	DŁUGOŚĆ PRĘTA [m]	LICZBA PRĘTÓW W ELEMEN.	LICZBA ELEMEN. W BUD.	DŁUGOŚĆ DLA ŚREDNICY [m] St3S-b ø 6	34GS ø 10	ø 12	ø 14
1	12	5,20	4	1			20,80	
2	6	0,88	22		19,36			
3	12	46,70	4				186,80	
4	6	0,88	188		165,44			
5								
6								
7								
8								
9								
10								
RAZEM [m]					184,80		207,60	
CIĘŻAR 1m PRĘTA [kg/m]					0,222	0,617	0,888	
CIĘŻAR OGÓLNY [kg]					41,10		184,40	
RAZEM [kg]					41,10		184,40	

ZESTAWIENIE BELEK NADPROŻOWYCH L-19

DŁUGOŚĆ	SZTUK
L-19/ 1,20m	11szt.
L-19/ 1,50m	2szt.
L-19/ 1,80m	8szt.
L-19/ 2,10m	11szt.
L-19/ 2,40m	6szt.

Legenda:

Ściany istniejące do zachowania

Ściany istniejące do wyburzenia

Ściany murowane projektowane

PPU "BUDMA"
Kielce ul.Hauke Bosaka 9
BUDMA

Obiekt	Młodzieżowy Ośrodek Wychowawczy w Rembowie gm. Raków – Budynek Główny			Rys.nr K-3
Adres	Rembów, gm Raków – działka nr 736			
Przedmiot rysunku	Konstrukcja parteru			Skala 1:50
	Nazwisko i Imię	Uprawnienia	Podpis	Data
Projektant	mgr inż. Witold Korus	164/KL/89		04.2007r.
Opracował	inż. Krzysztof Oleś			04.2007r.
Sprawdził	mgr inż. Marek Mazurkiewicz	KL/57/83		04.2007r.