


PRZEKRÓJ A-A

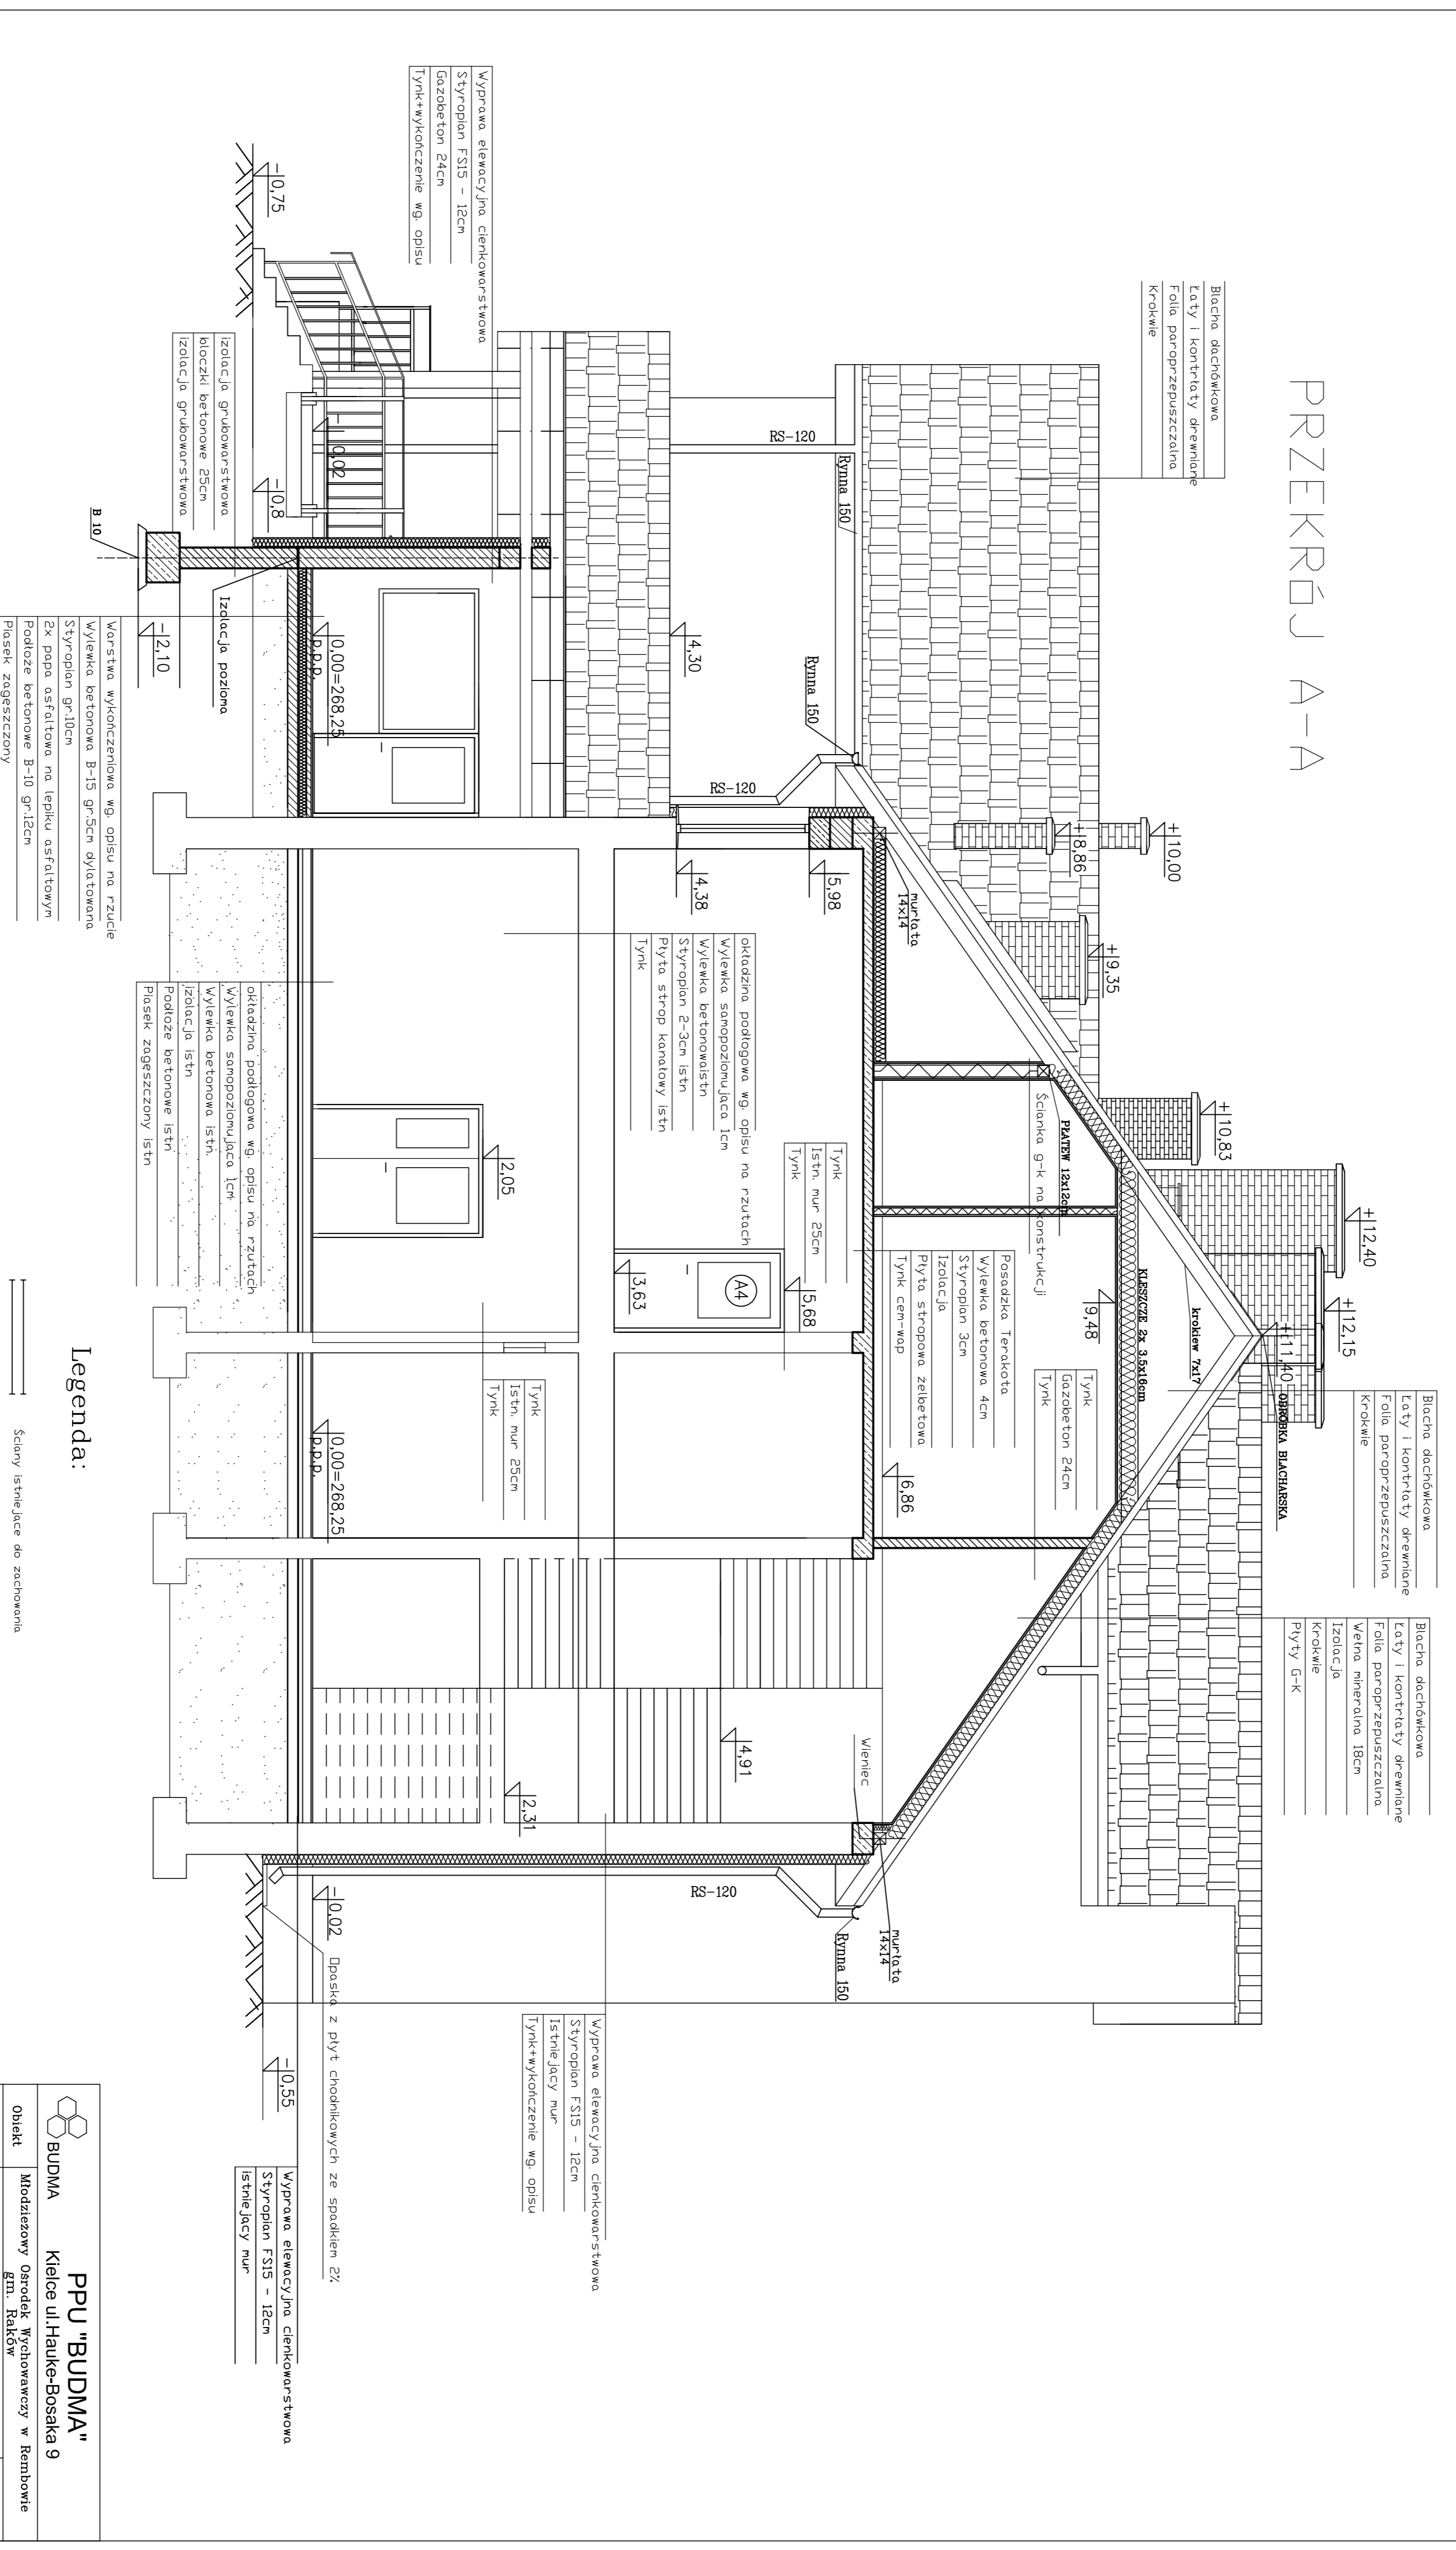

Błocina dachowa
 Łaty i kontrłaty drewniane
 Folie paroprzepuszczalne
 Krownie
 Izolacja
 Krownie
 Płyty G-K

Błocina dachowa
 Łaty i kontrłaty drewniane
 Folie paroprzepuszczalne
 Wełna mineralna 18cm
 Izolacja
 Krownie
 Płyty G-K

Błocina dachowa
 Łaty i kontrłaty drewniane
 Folie paroprzepuszczalne
 Krownie

Wyprawa elewcyjna cieniokowstawa
 Styropian F SIS - 12cm
 Gazobeton 24cm
 Tynk+wyskoczenie wg opisu

Warstwa wykończeniowa wg opisu na rzucie
 Wywienka betonowa B-15 gr.5cm dyktowana
 Styropian gr.10cm
 Rękopada asfaltowa na lepku asfaltowym
 Podłoże betonowe B-10 gr.12cm
 Piasek zagęszczony

Legenda:

- Ściany istniejące do zachowania
- Ściany istniejące do wyburzenia
- Ściany murowane projektowane
- Ściany G-K na ruszcie z wypełnieniem wełny mineralnej

Wyprawa elewcyjna cieniokowstawa
 Styropian F SIS - 12cm
 Istniejący mur

Wyprawa elewcyjna cieniokowstawa
 Styropian F SIS - 12cm
 Istniejący mur
 Tynk+wyskoczenie wg opisu

BUDMA Kełce ul. Hauke-Bosaka 9		PPU "BUDMA" Miejsce: ul. Hauke-Bosaka 9 gmin. Raków	
Objekt Budowa	Adres miejsc. Rembów, gmin. Raków, Dział. Nr 798	Przedmiot PRZEKRÓJ A-A	Boys nr Słaba 1.50
Projektant Anna Kosiak	Nazwisko i Imię Tomasz Kosiak	Uprawnienia 215/KL/72	Data IV 2007r.
Opracował Anna Kosiak	SM 30/2006	IV 2007r.	IV 2007r.
Sprawdził Anna Kosiak	SM 30/2006	IV 2007r.	IV 2007r.