


PRZEKRÓJ G-G

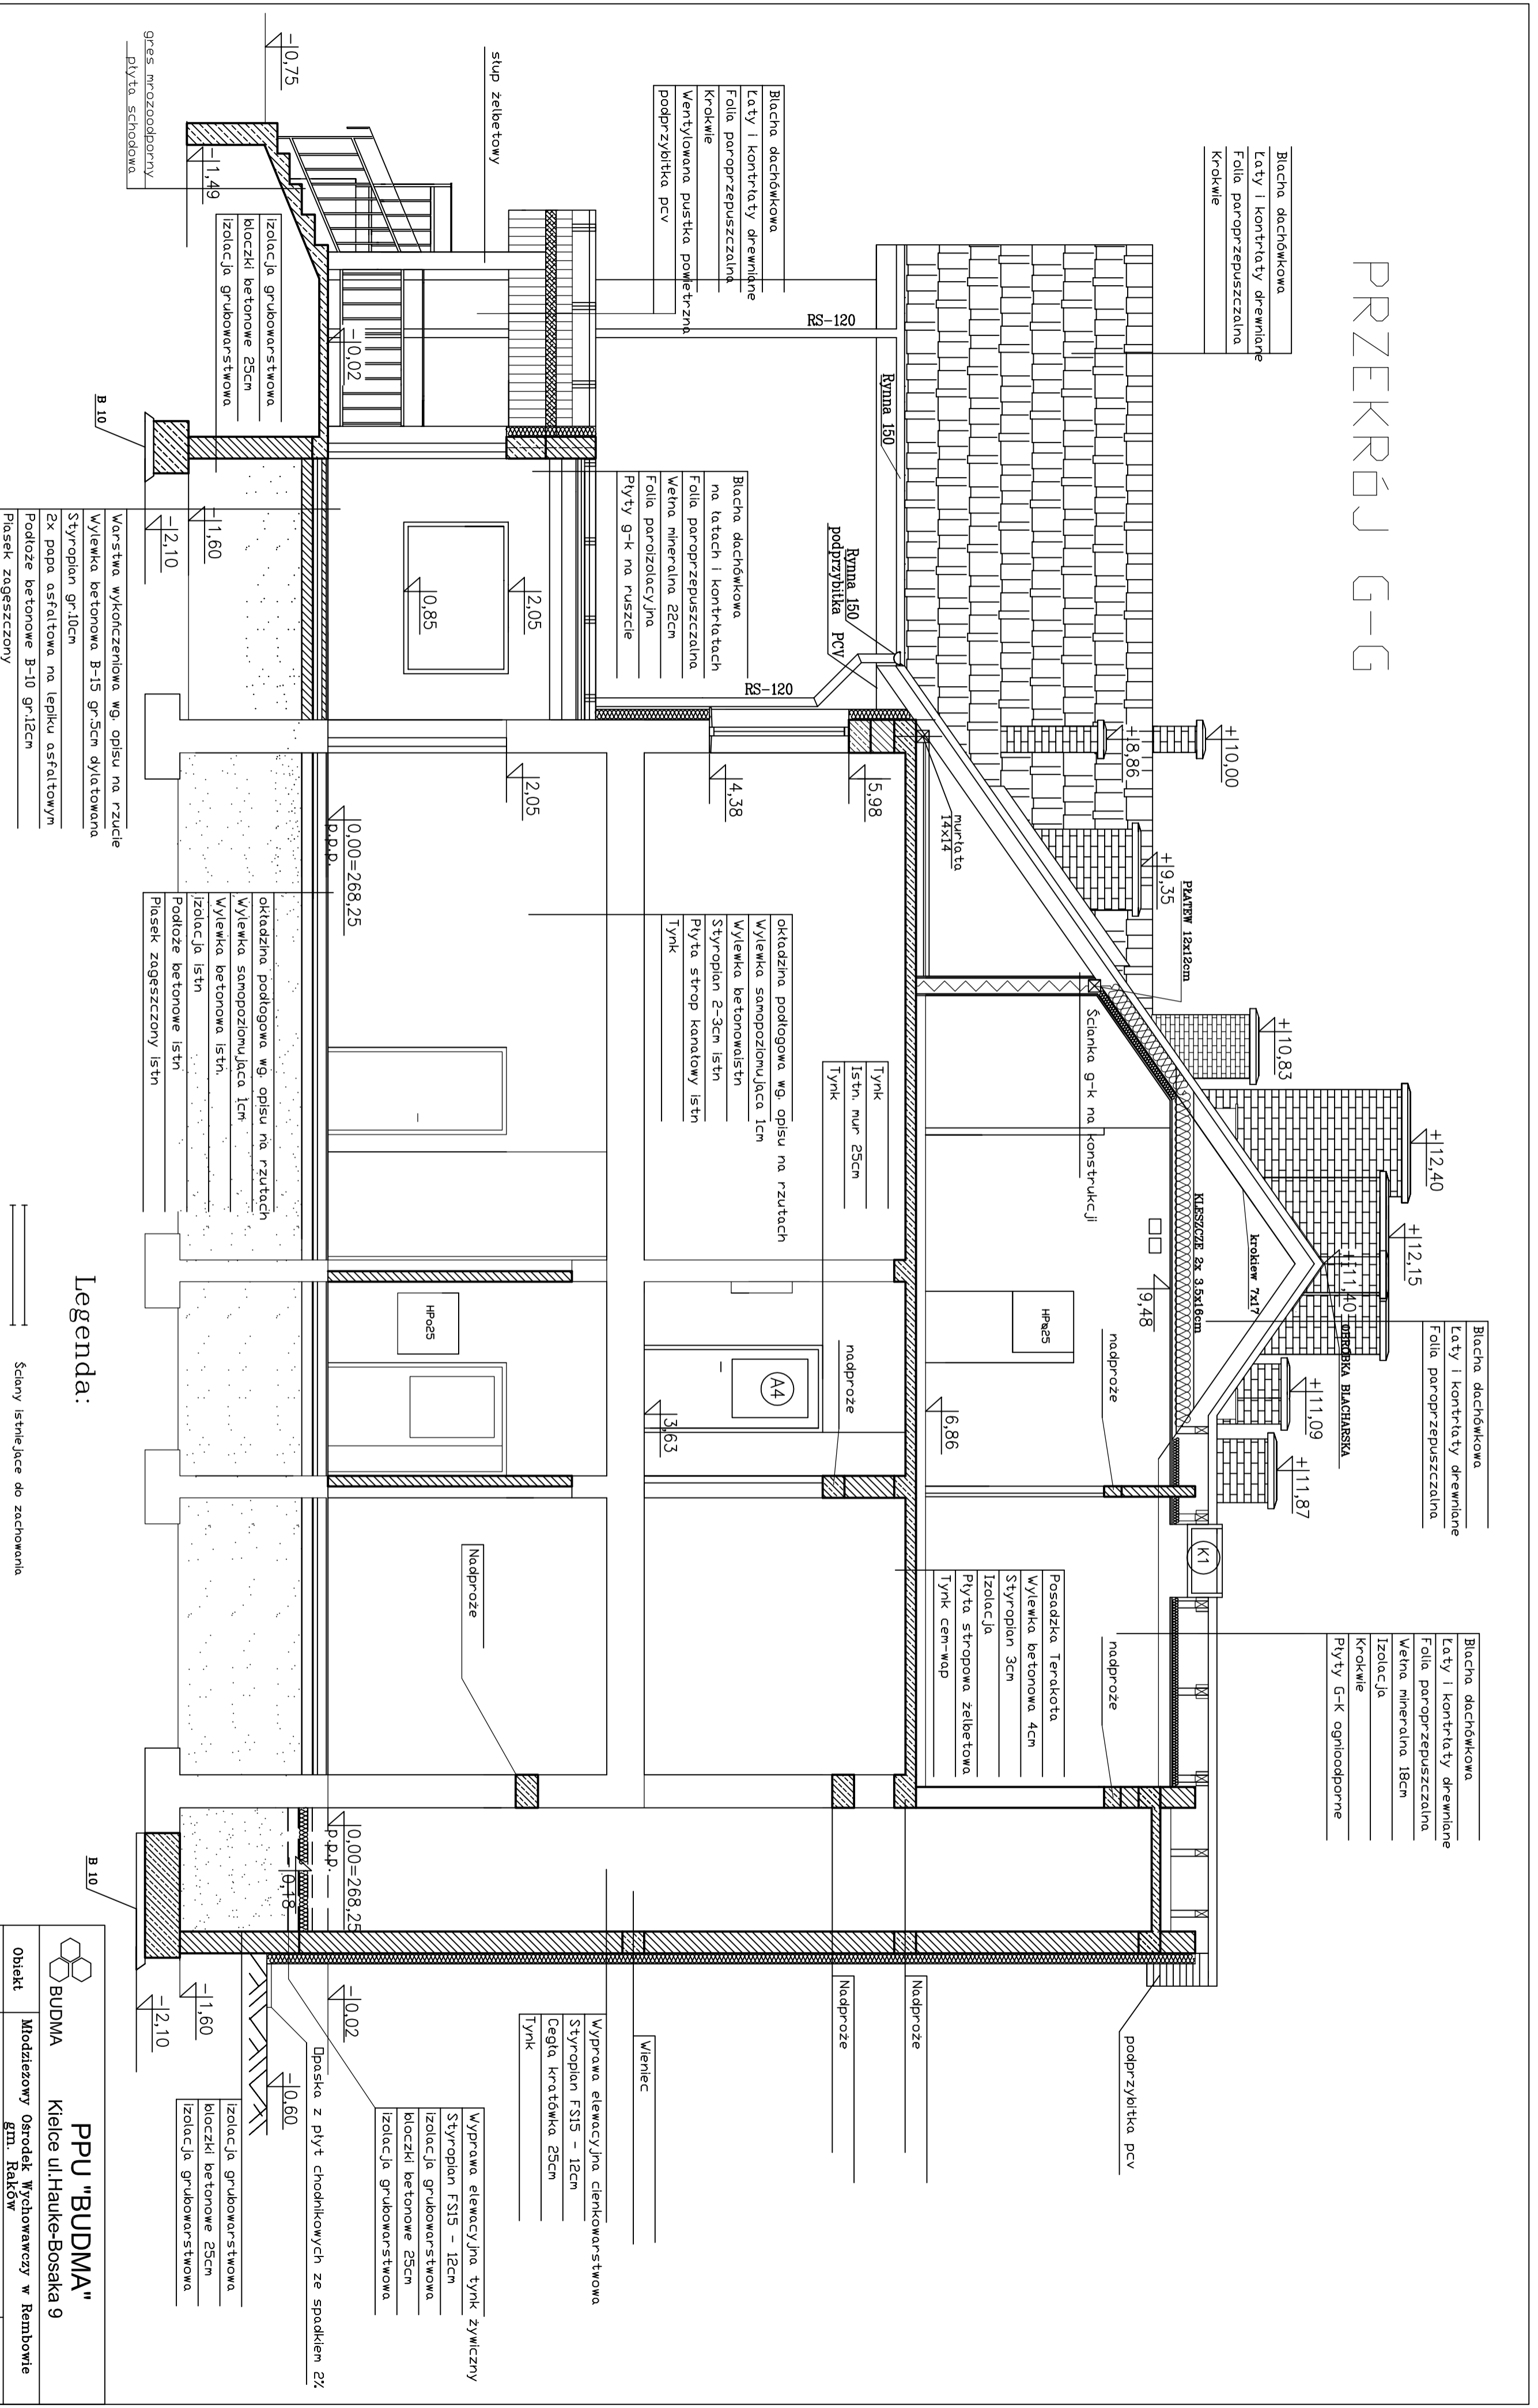

Legenda:

- Ściany istniejące do zachowania
- Ściany istniejące do wyburzenia
- Ściany murywane projektowane
- Ściany G-K na ruszcie z wypełnieniem wetna mineralna

<p>PPU "BUDMA" Kielce ul. Hauke-Bosaka 9</p>	
Obiekt	Młodzieżowy Ośrodek Wychowawczy w Rembowie gm. Raków
Adres	msc. Rembów, gm. Raków Dr. Nr 736
Przedmiot rysunku	PRZEKRÓJ G-G
Nazwisko i Imię	Uprawnienia
Data	IV.2007r.
Projektant	IV.2007r.
Opracował	IV.2007r.
Sprawdził	IV.2007r.