

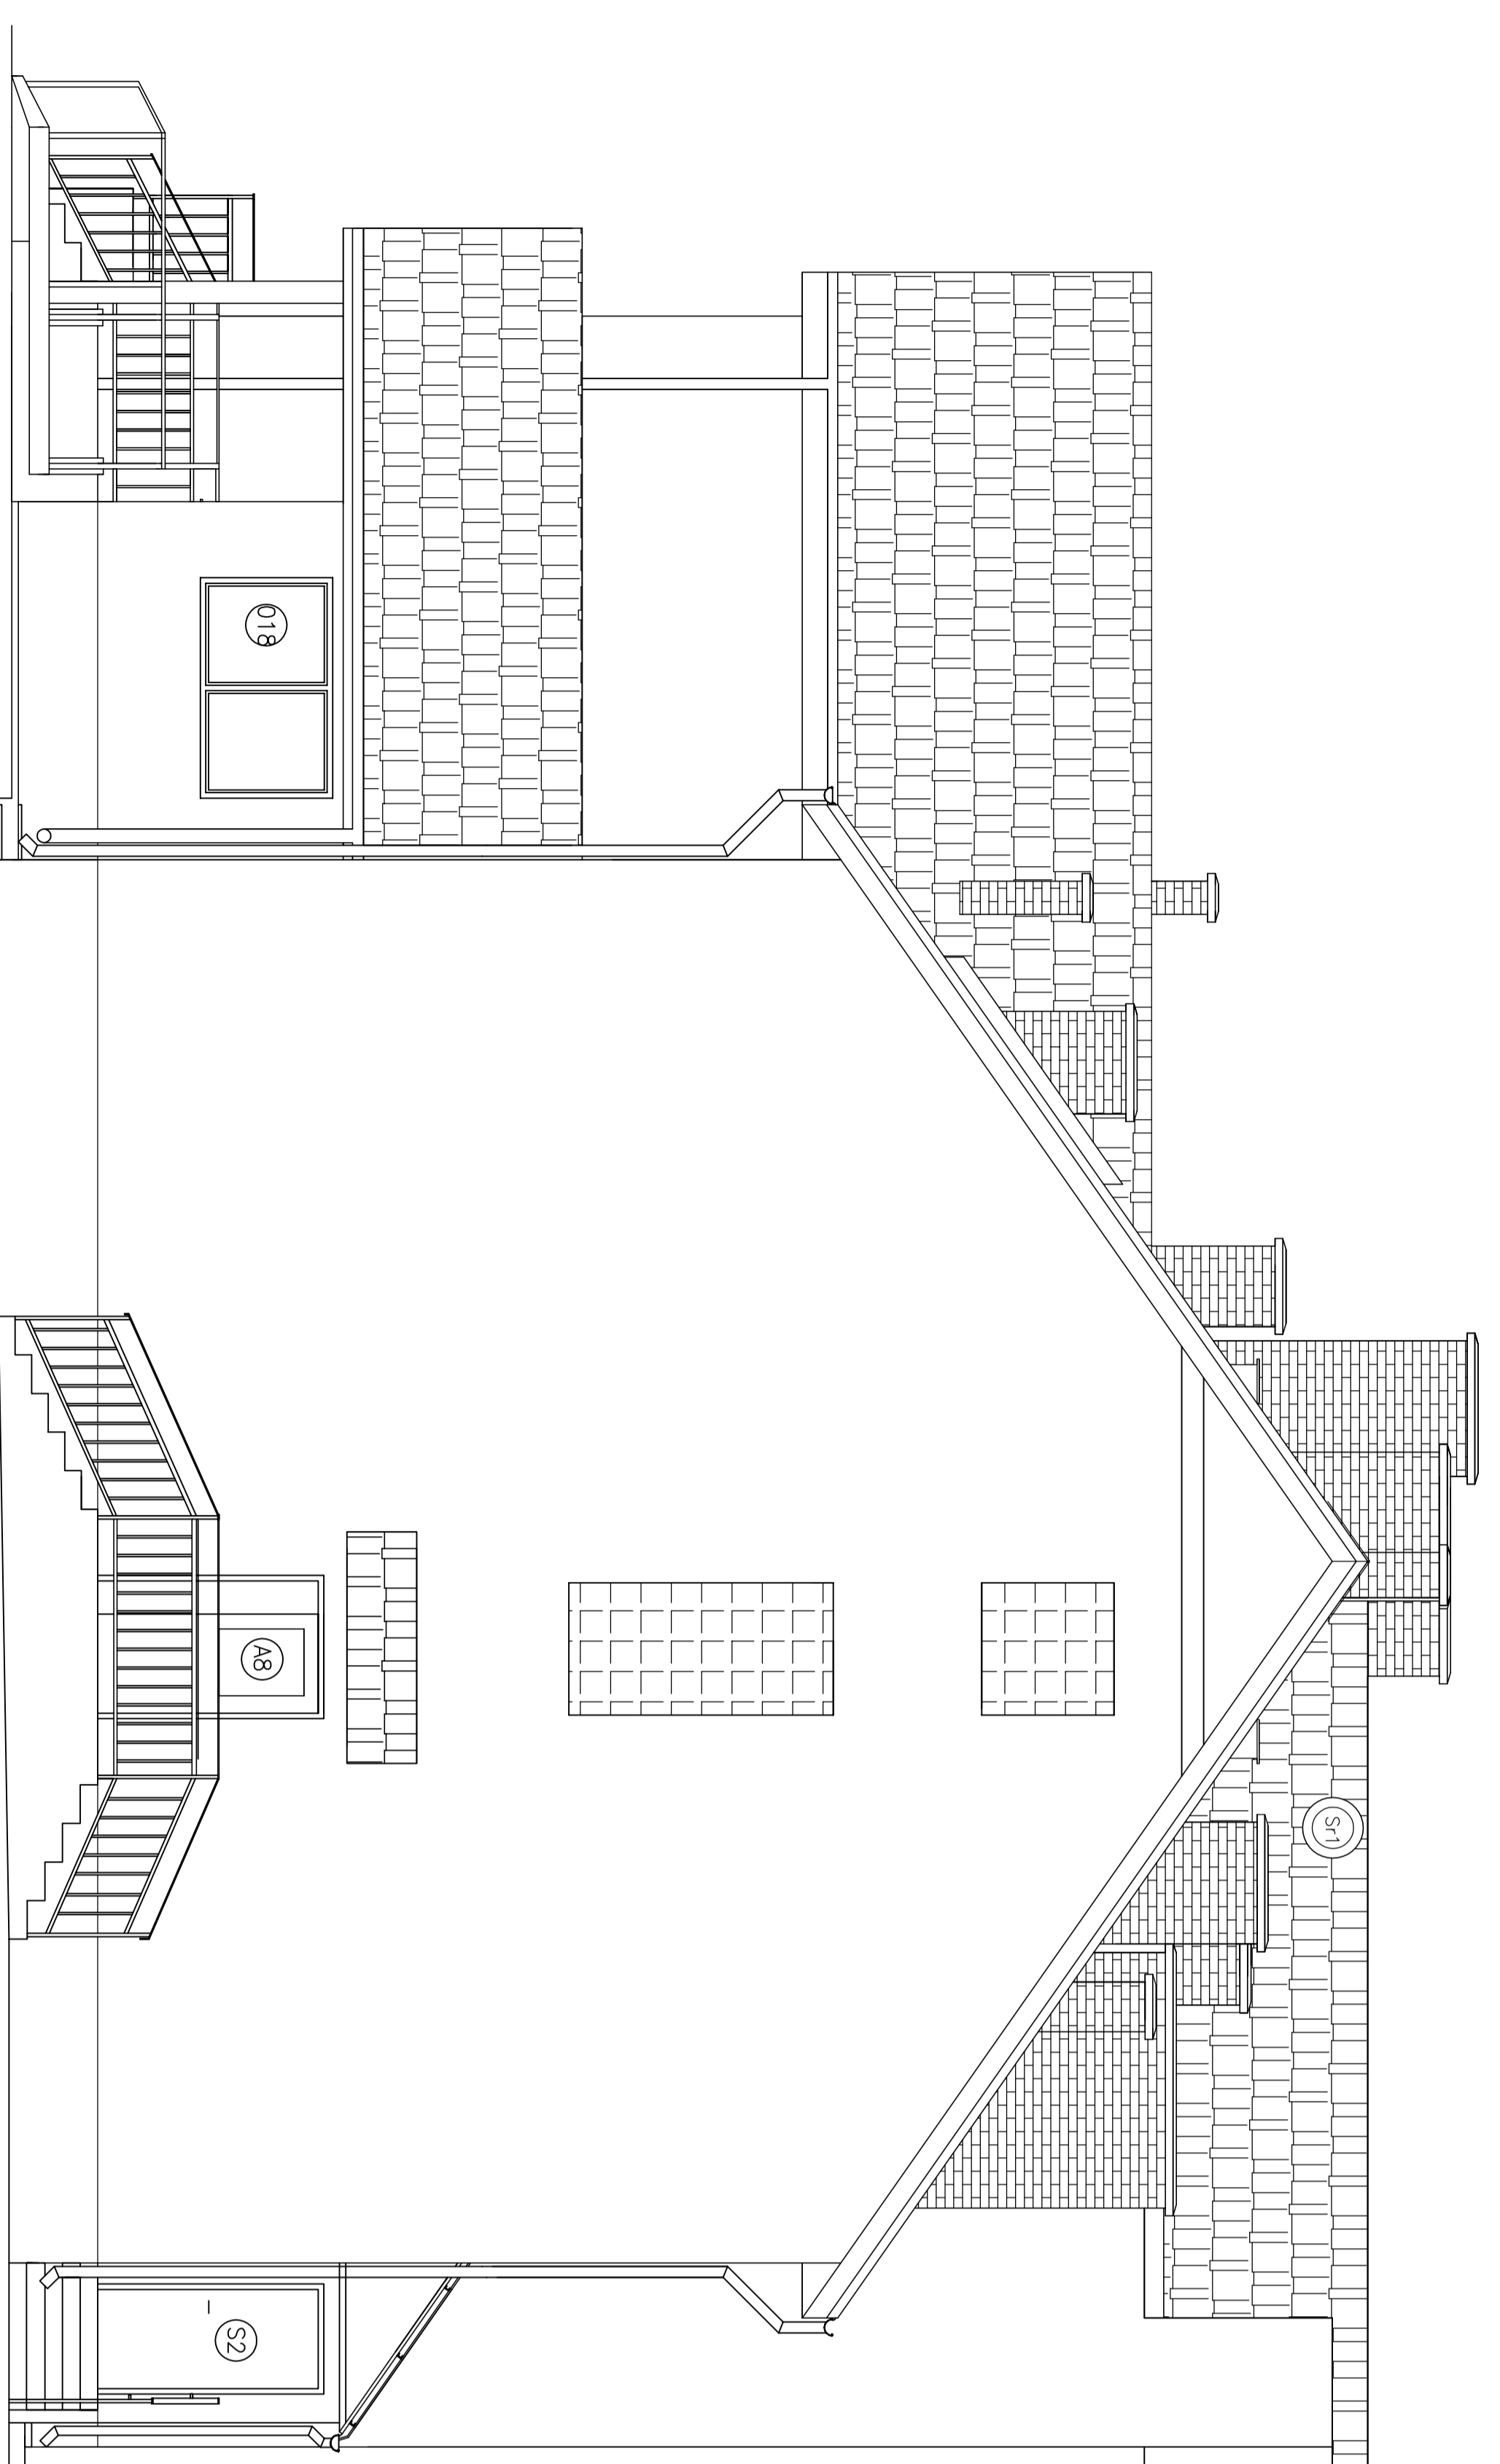


ELEWACJA PÓŁNOCNO-WSCHODNIA

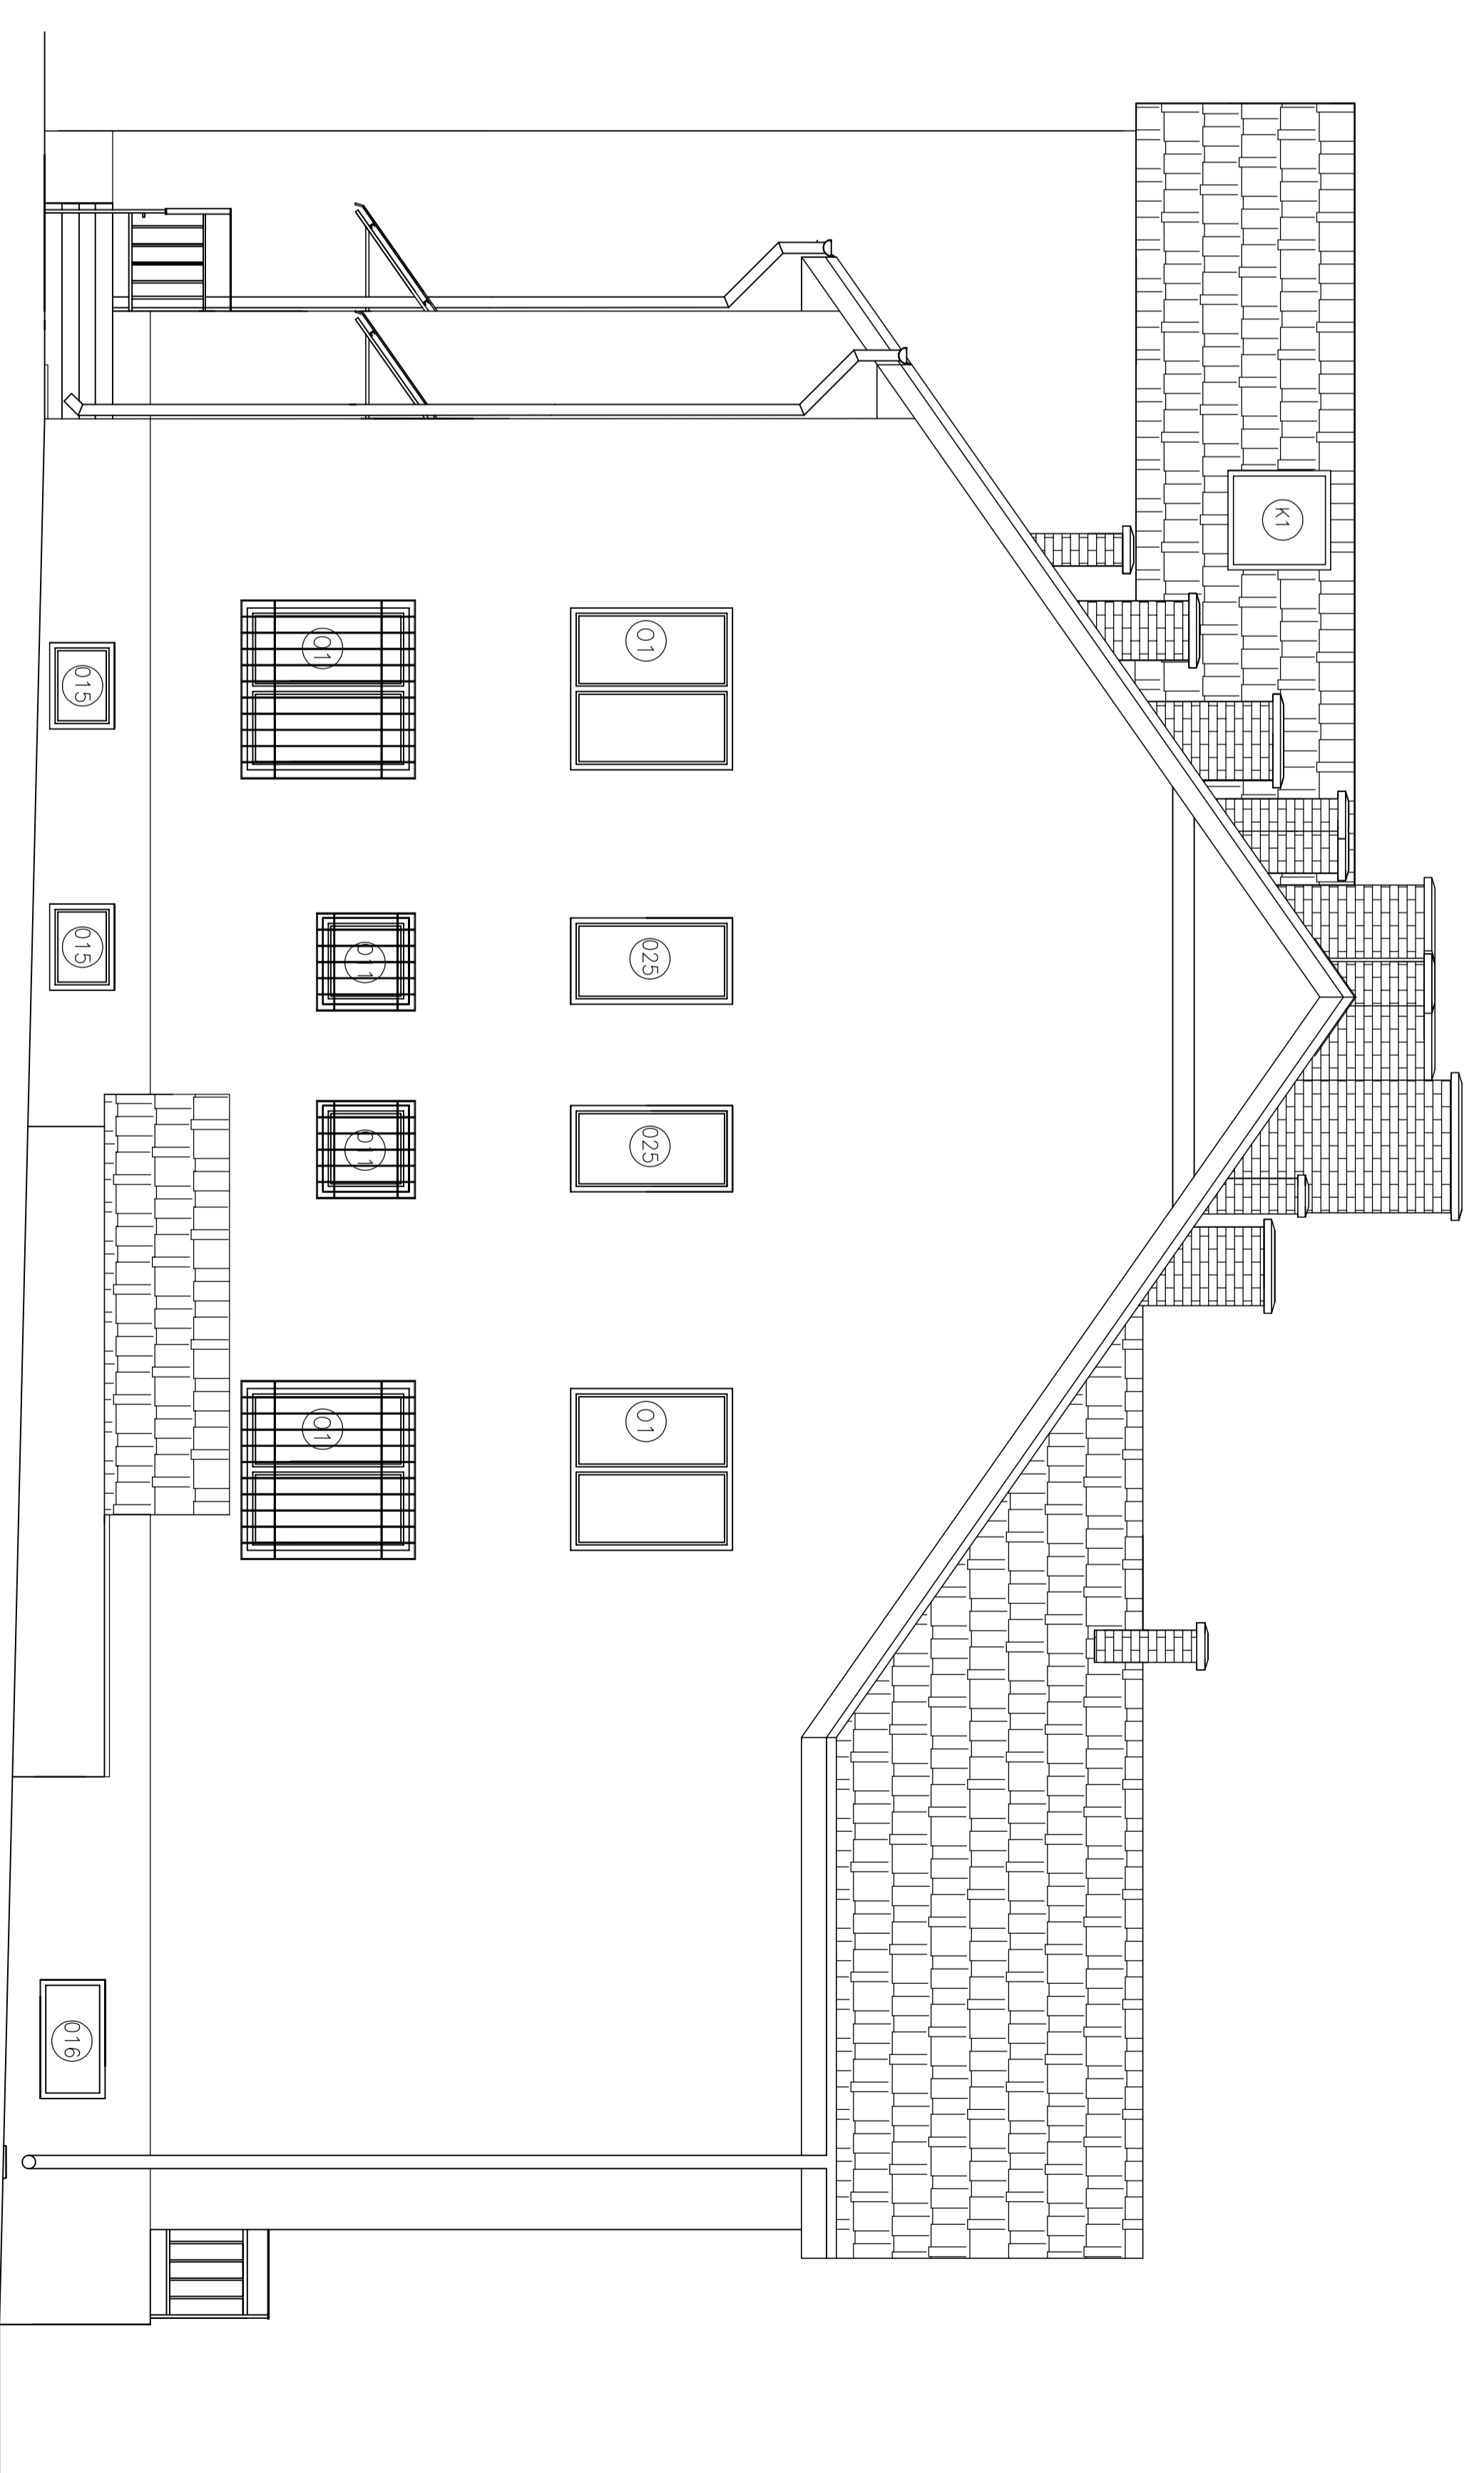

ELEWACJA POŁUDNIOWO-ZACHODNIA

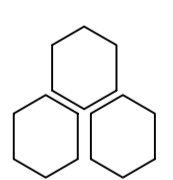

 BUDMA PPU "BUDMA" Klasce ul. Hauke-Bosaka 9			
Obiekt	Młodzieżowy Ośrodek Wychowawczy w Rembowie gmin. Raków	Rys nr	18
Adres	msc. Rembów, gmin. Raków Dział. Nr 736	Skala	1:100
Przedmiot rysunku	ELEWACJA POŁNOCNO-WSCHODNIA ELEWACJA POŁUDNIOWO-ZACHODNIA	Data	IV 2007r.
Projektant	mgr inż. arch. Roman Mirowski	Podpis	
Opracował	mgr inż. arch. Anna Knieć		
Sprawdził	mgr inż. arch. Kamili Biskup		
	SW - 30 / 2006		IV 2007r.